


QUADRO DE DISTRIBUIÇÃO DE CARGAS REDE ELÉTRICA										
Número	Circuito Descrição / Local	Cargas (W)			Cargas (W)				Seção (mm²)	Disjuntor (A)
		Iluminação	TUGs	TUEs	Total	Fases	Fase R	Fase S	Fase T	
1	Iluminação	500			500	S	0	500	0	1,5
2	TUGS Banheiros		2400		2400	S	0	2400	0	2,5
3	TUGS Centro de Conv.		800		800	S	0	800	0	2,5
4	TUGS Centro de Conv.		1200		1200	R	1200	0	0	2,5
5	TUE chuveiro			5000	5000	T	0	0	5000	6,0
6	TUE chuveiro			5000	5000	T	0	0	5000	6,0
7	TUE SPLIT 36000 BTU's		3600	3600	3600	R	3600	0	0	4,0
8	TUE SPLIT 36000 BTU's		3600	3600	3600	S	0	3600	0	4,0
9	TUE SPLIT 36000 BTU's		3600	3600	3600	S	0	3600	0	4,0
10	TUE SPLIT 36000 BTU's		3600	3600	3600	R	3600	0	0	4,0
11	TUE SPLIT 36000 BTU's		3600	3600	3600	R	3600	0	0	4,0
12	TUE chuveiro			5000	5000	S	0	5000	0	6,0
13	TUE chuveiro			5000	5000	R	5000	0	0	6,0
14	TUE chuveiro			5000	5000	T	0	0	5000	6,0
15	Reserva			0	0	S	0	0	0	4,0
16	Reserva			0	0	R	0	0	0	4,0
17	Reserva			0	0	R	0	0	0	2,5
18	Reserva			0	0	R	0	0	0	2,5
TOTAL		500	4400	43000	47900	RST	17000	15900	15000	10,0

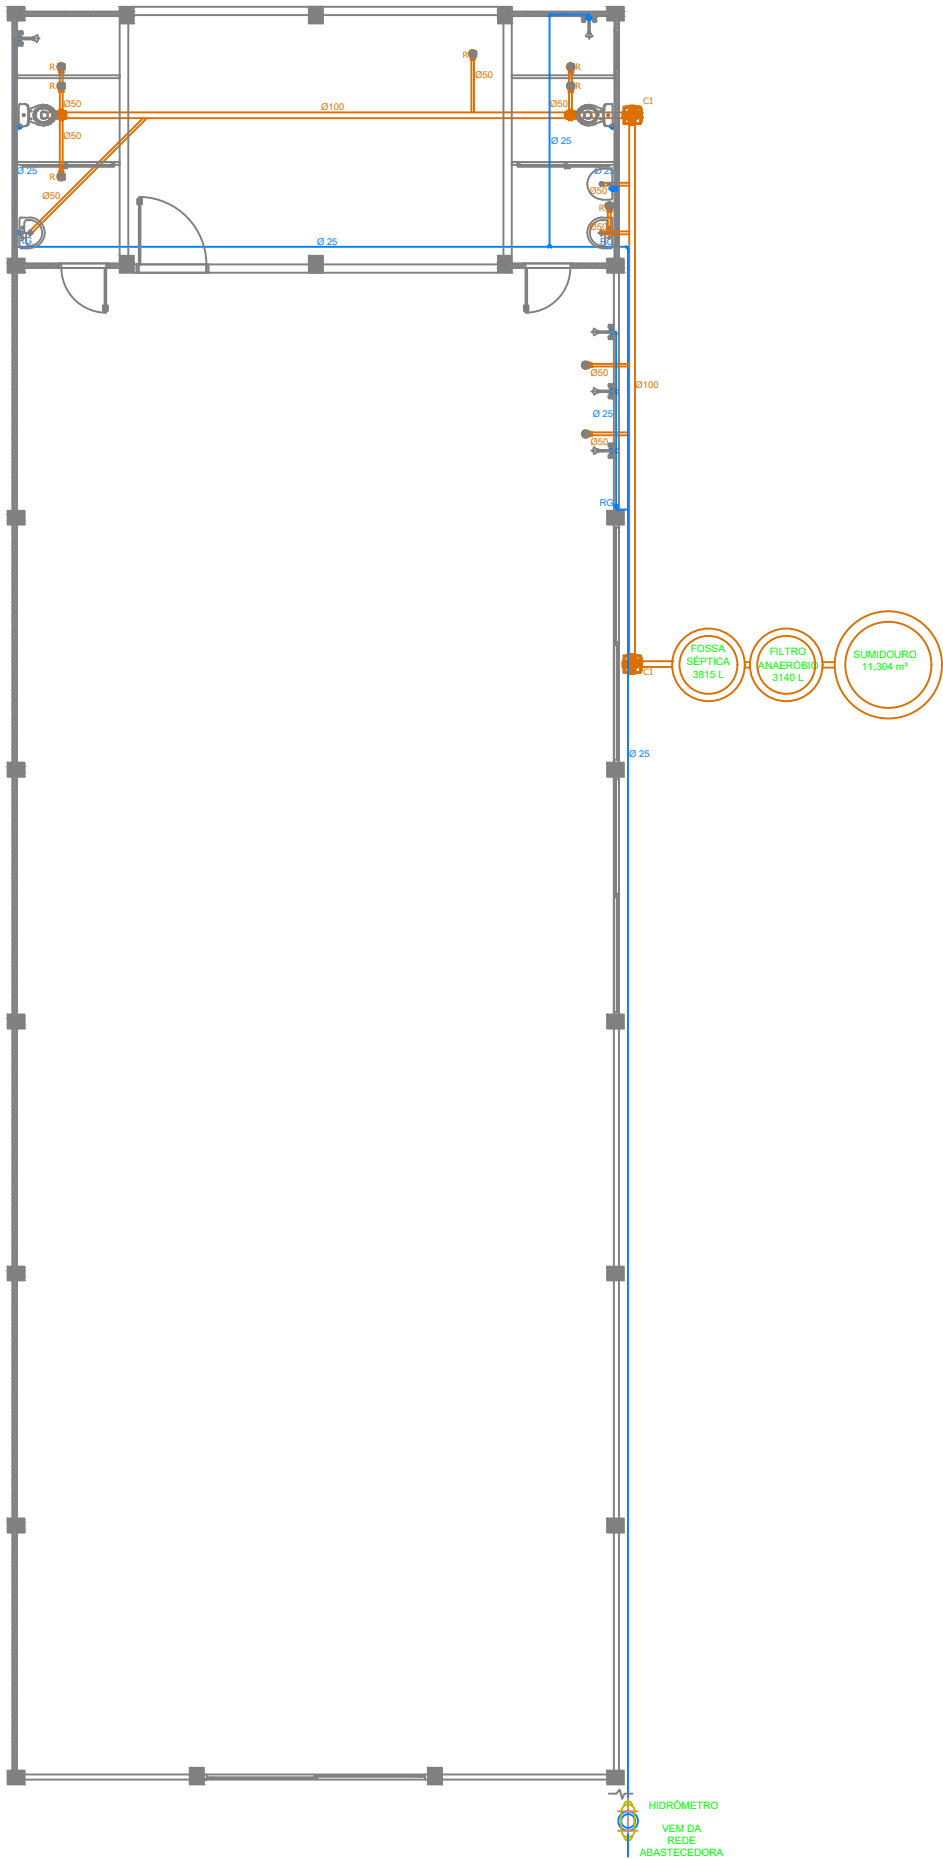

DIEGO LEONARDO
MARQUETTI:0307833
4023

Assinado de forma digital por
DIEGO LEONARDO
MARQUETTI:03078334023
Dados: 2023.05.04 09:03:14 -03'00'

PROJETO: DIEGO LEONARDO MARQUETTI
ENGENHEIRO CIVIL CREA/SC 154.371-4

PROP.: PREFEITURA DE VICTOR GRAEFF/RS
CNPJ: 87.613.485/0001-77

PROJETO: CENTRO DE CONVIVÊNCIA DO IDOSO

ASSUNTO: ELÉTRICO E HODROSSANITÁRIO

DATA: ABRIL/2023

ESCALA: S/ESC

LOCAL: ESQUINA AV. COCHINHO E JACOB REINOLDO
ZIMERMANN - VICTOR GRAEFF/RS.

TIPO DE PROJETO: ELÉTRICO/HIDRAULICO

NÚMERO: 02