

Obra: CENTRO DE CONVIVÊNCIA

Local: VICTOR GRAEFF - RS

PLACAS DE FECHAMENTO


PL04

01 peças

660cm x 175cm x 8cm

$V = 0,75m^3$ - 1836,00kg

EITÃO

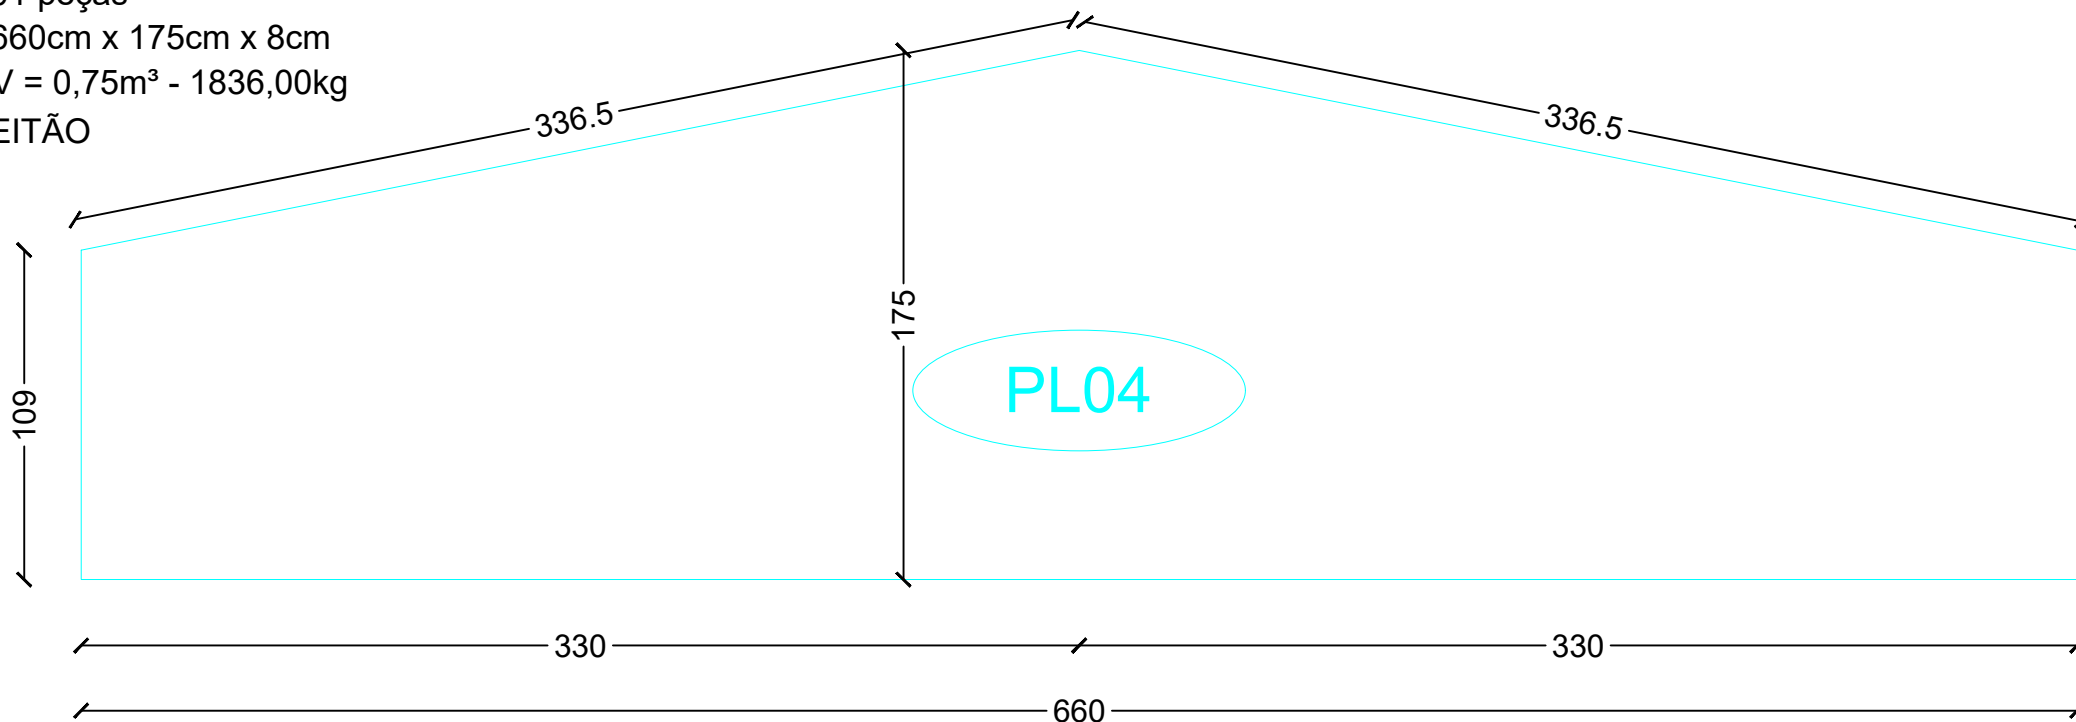

DETALHAMENTO PLACAS DE FECHAMENTO