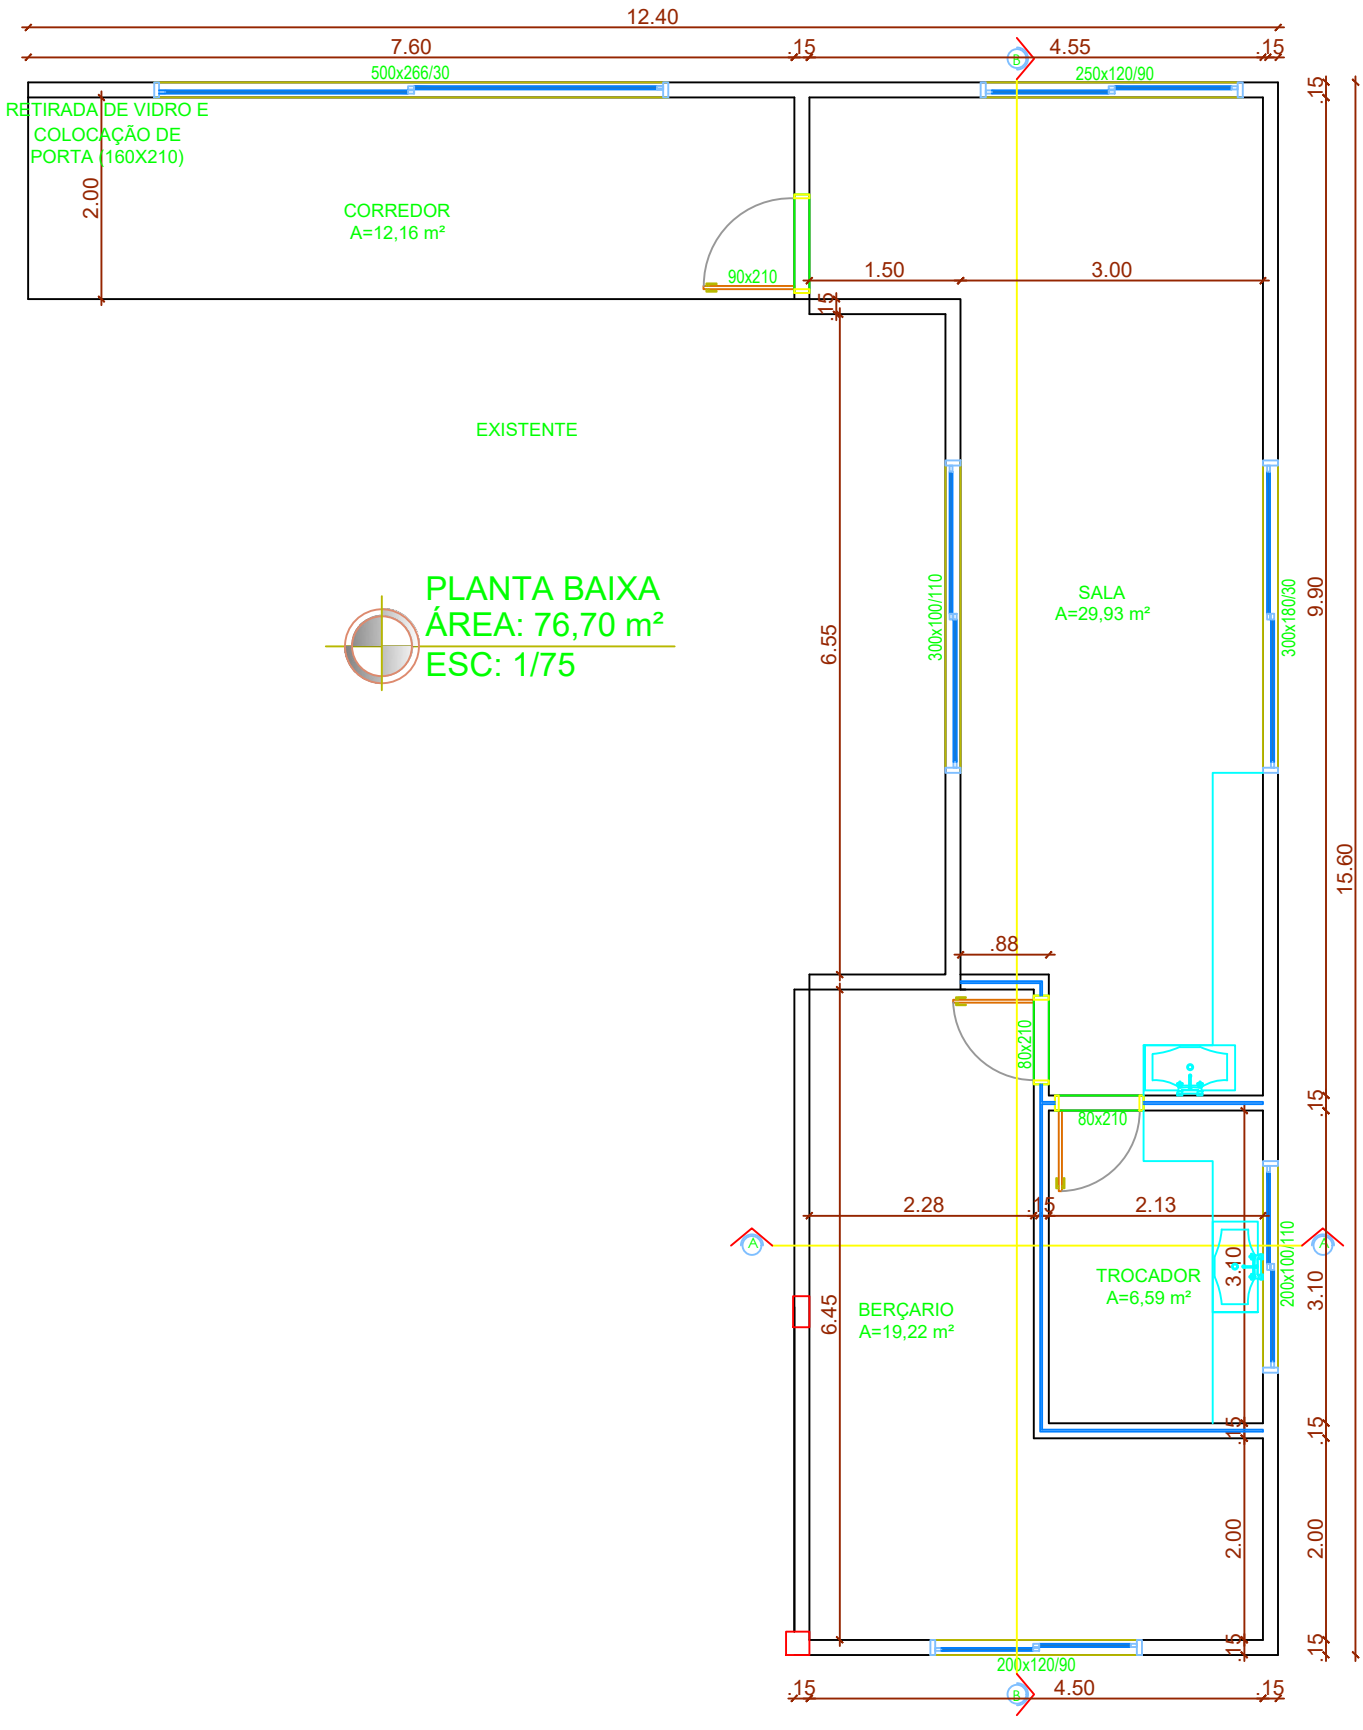

DIEGO LEONARDO MARQUETTI:03078334023

Assinado de forma digital por DIEGO LEONARDO MARQUETTI:03078334023
Dados: 2023.07.13 10:37:25 -03'00'

PROJETO: DIEGO LEONARDO MARQUETTI
ENGENHEIRO CIVIL CREA/SC 154.371-4

PROP.: PREFEITURA DE VICTOR GRAEFF/RS
CNPJ: 87.613.485/0001-77

PROJETO: AMPLIAÇÃO CRECHE	LOCAL: RUA FRIDOLDO FISCHER, Nº 586, CENTRO - VICTOR GRAEFF/RS.
ASSUNTO: PLANTA BAIXA	TIPO DE PROJETO: ARQUITETÔNICO
DATA: JULHO/2023 — ESCALA: 1/75	NÚMERO: 03