


# PROJETO ELÉTRICO

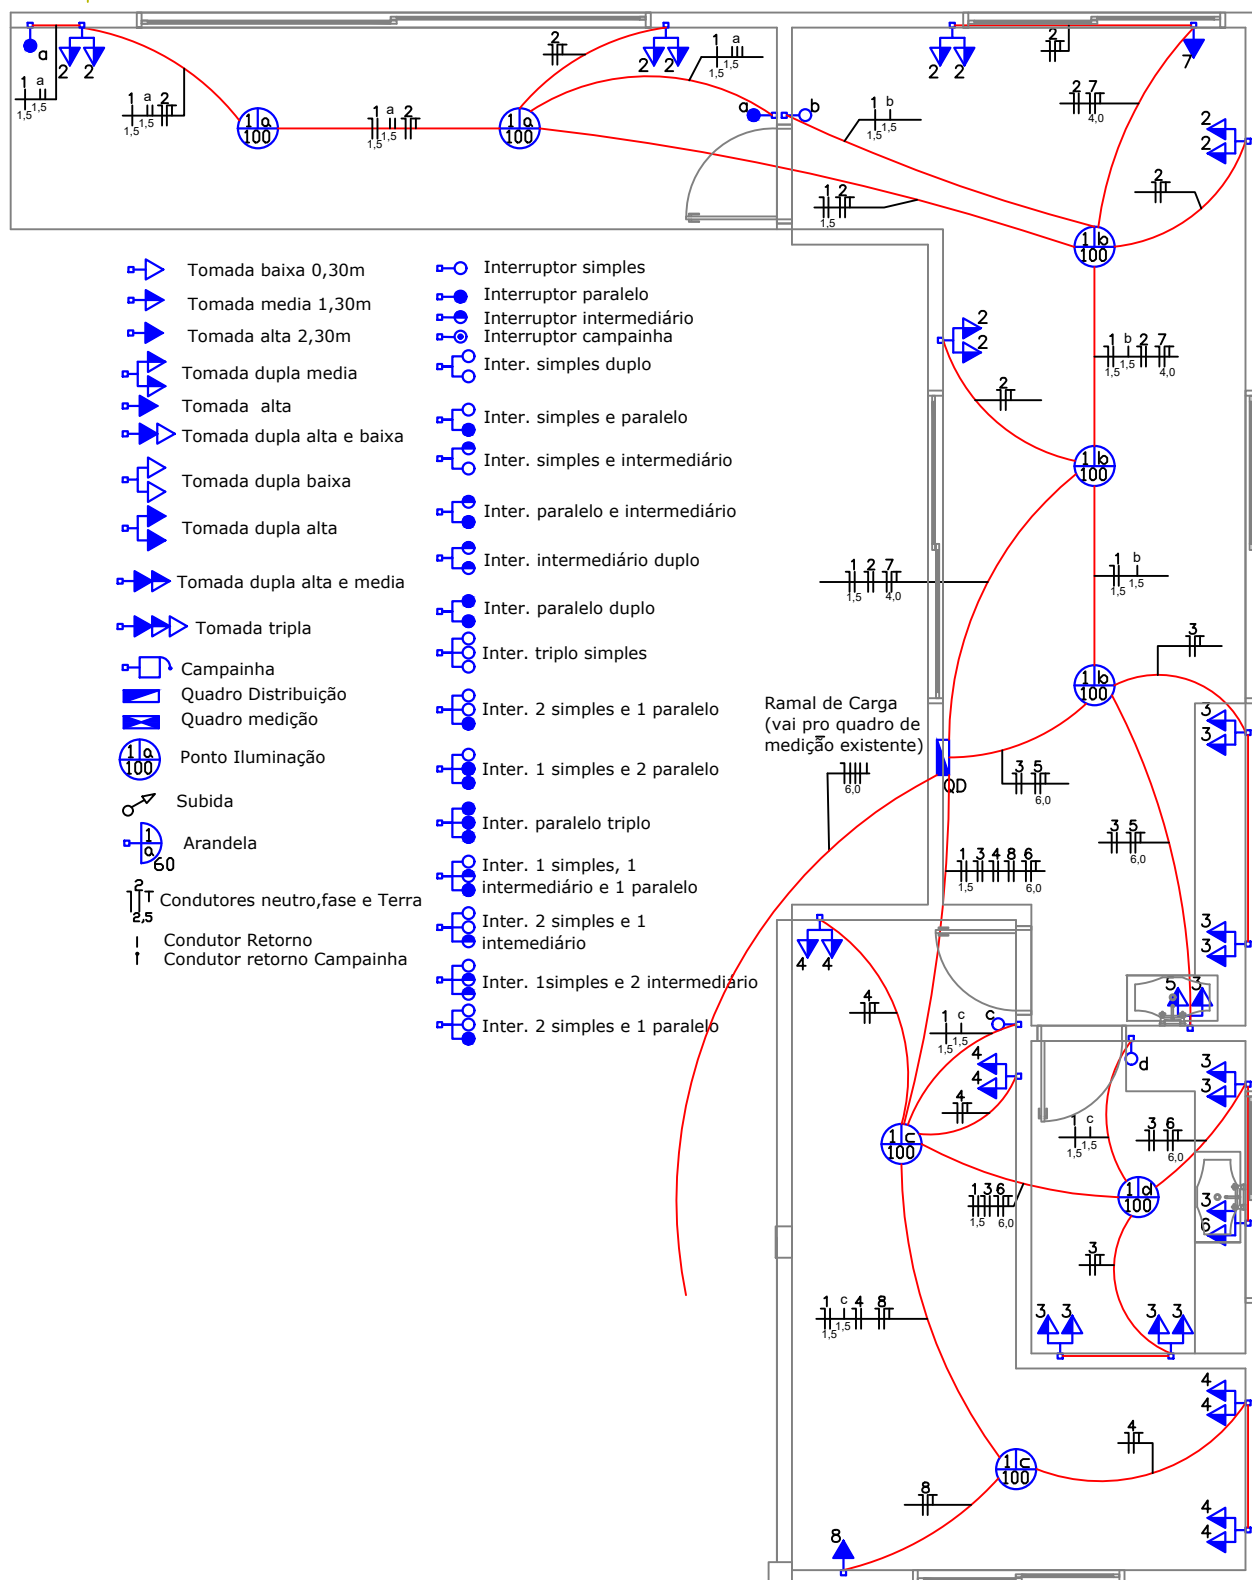

PROJETO: DIEGO LEONARDO MARQUETTI  
ENGENHEIRO CIVIL CREA/SC 154.371-4

PROP.: PREFEITURA DE VICTOR GRAEFF/RS  
CNPJ: 87.613.485/0001-77

PROJETO: AMPLIAÇÃO CRECHE

LOCAL: RUA FRIDOLDO FISCHER, Nº 586, CENTRO - VICTOR GRAEFF/RS.

ASSUNTO: PROJETO ELÉTRICO

TIPO DE PROJETO: ELÉTRICO

DATA: JULHO/2023

ESCALA: 1/75

NÚMERO:

07