


LOCAÇÃO
Escala = 1:300

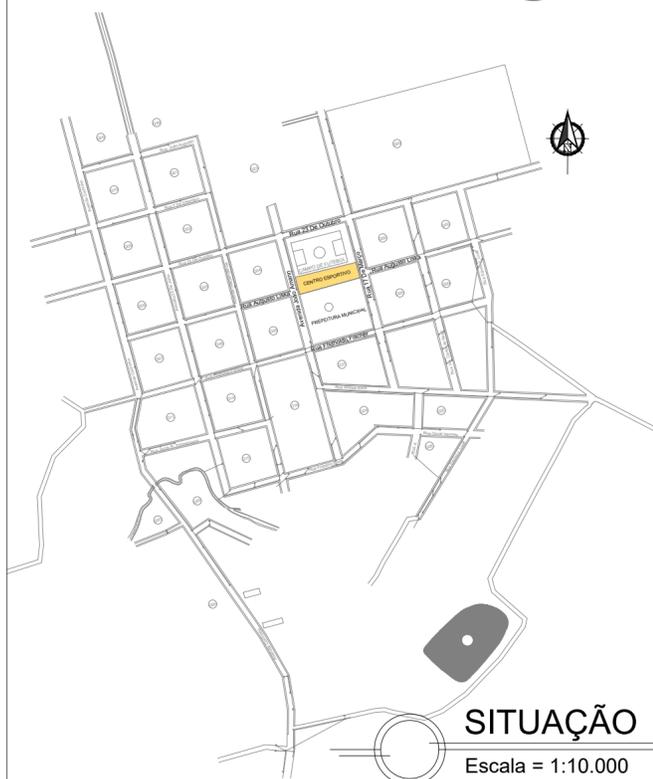

SITUAÇÃO
Escala = 1:10.000

QUADRA FUTEBOL 7 SOCIETY
TAMANHO DA QUADRA 25,00m x 45,00m
ÁREA DA QUADRA 27,00 x 47,00
ÁREA TOTAL= 1.269,00m²
GRAMA SINTÉTICA
74 PILARES DE FERRO H= 4,35m
FECHAMENTO DE TELA EM TODO O PERÍMETRO

PISTA DE CAMINHADA E CICLOVIA EM CONCRETO ARMADO COM ACABAMENTO ESCOVADO
A= 181,10 m²


VESTIÁRIOS
CONSTRUÇÃO DE ALVENARIA COM LAJE IMPERMEABILIZADA E REVESTIMENTO COM ACESSO PARA O PÚBLICO
VESTIÁRIO 01: 19,13 m²
VESTIÁRIO 02: 19,35 m²


BANHEIROS FEMININO, MASCULINO E ACESSÍVEL
CONSTRUÇÃO DE ALVENARIA COM LAJE IMPERMEABILIZADA E REVESTIMENTO COM ACESSO PARA O PÚBLICO
ÁREA= 28,50 m²
BANHEIRO MASC E FEM= 9,75 m²
PNE E FAMÍLIA= 4,65 m²


COPA
CONSTRUÇÃO DE ALVENARIA COM LAJE IMPERMEABILIZADA E REVESTIMENTO COM ACESSO PARA O PÚBLICO
ÁREA= 14,10 m²

ARQUIBANCADAS EM PEDRA DE MÃO COM PINTURA HIDROFUGANTE

PLAYGROUND EM GRAMA SINTÉTICA COLORIDA

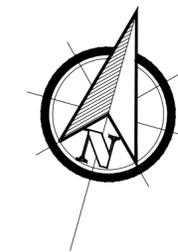


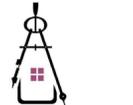 lisianedenegri arquiteta & urbanista engenheira de segurança do trabalho RESPONSÁVEL TÉCNICO: ARQUITETA E URBANISTA LISIANE DE NEGRI - CAU A58239-5	ARQUITETA E URBANISTA LISIANE DE NEGRI - CAU A58239-5 RUA AUGUSTO LISKA, 571 VICTOR GAREFF (54)99114-4816 / 3338-1024 lisianedenegri@hotmail.com	STÉFANI ESCHER ARQUITETA E URBANISTA STÉFANI ESCHER CAU A135076-5 RUA FERNANDO STURM, 25 NÃO-ME-TOQUE (54)991822917 arqstefaniescher@gmail.com
	RESPONSÁVEL TÉCNICO: ARQUITETA E URBANISTA STÉFANI ESCHER - CAU A135076-5	
PROJETO REVITALIZAÇÃO CENTRO ESPORTIVO PAULO GODOI		VICTOR GRAEFF/RS
MUNICÍPIO DE VICTOR GAREFF		DESCRIÇÃO PLANTA DE LOCALIZAÇÃO
Direitos Autorais Reservados Conforme Artigo 184 do Código Penal, Lei 5.988 do Código Civil e Resolução CONFEA 205/71.		DATA FEVEREIRO/2024
		ESCALA INDICADA PRANCHA

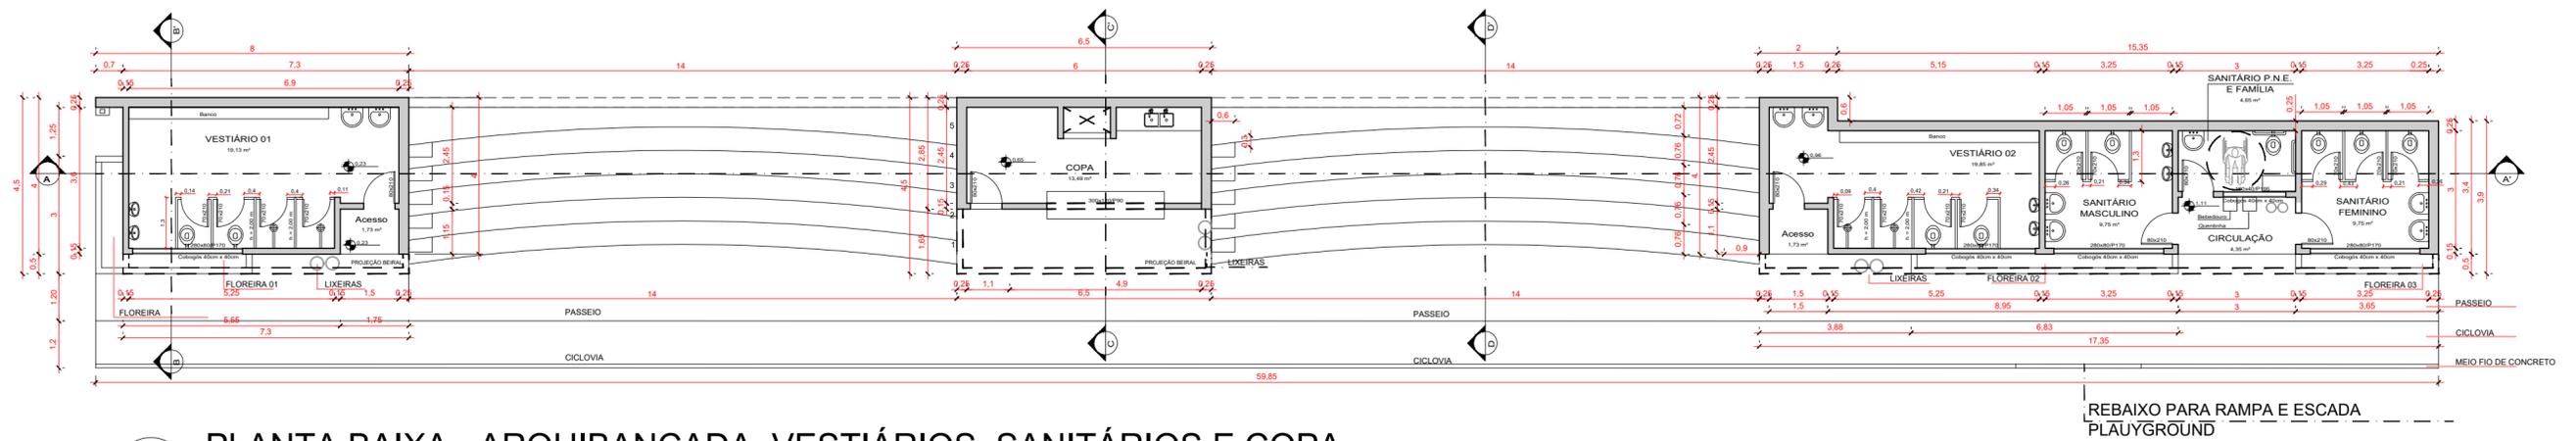

PLANTA BAIXA - ARQUIBANCADA, VESTIÁRIOS, SANITÁRIOS E COPA

Área= 109,10 m² / Escala = 1:125

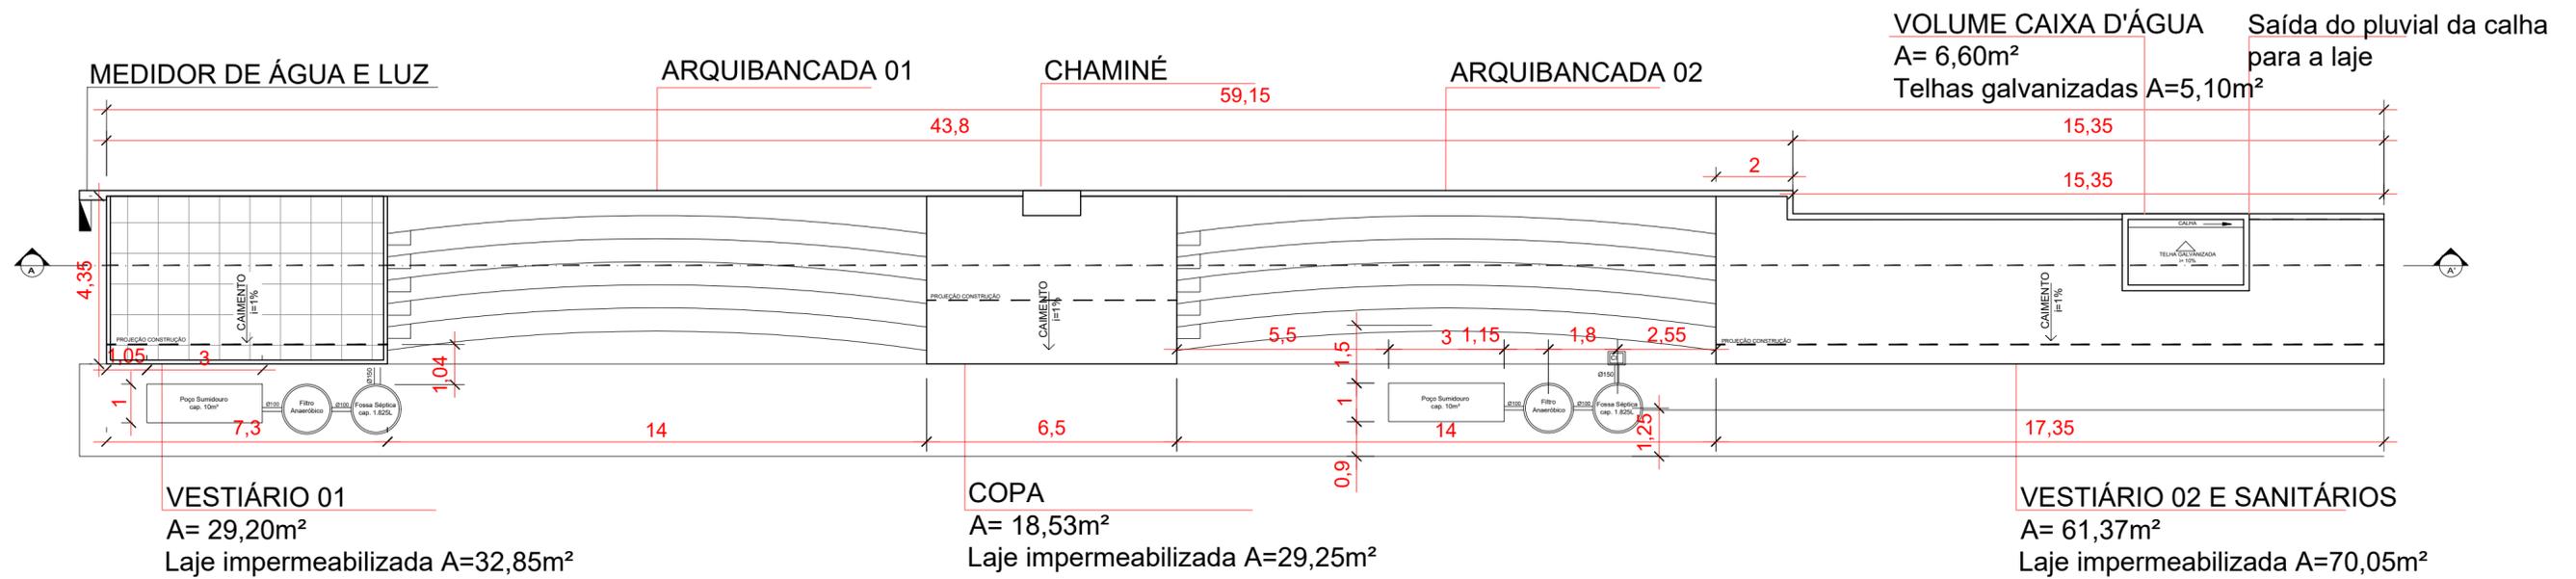

VESTIÁRIO 01
A= 29,20m²
Laje impermeabilizada A=32,85m²





COPA
A= 18,53m²
Laje impermeabilizada A=29,25m²


VESTIÁRIO 02 E SANITÁRIOS
A= 61,37m²
Laje impermeabilizada A=70,05m²


PLANTA COBERTURA / LOCAÇÃO SIST. SANITÁRIO

Escala = 1:125

<p>ARQUITETA E URBANISTA LISIANE DE NEGRI - CAU A58239-5 RUA AUGUSTO LISKA, 571 VICTOR GAREFF (54)99114-4816 / 3338-1024 lisianedenegri@hotmail.com</p>	<p>ARQUITETA E URBANISTA STÉFANI ESCHER CAU A135076-5 RUA FERNANDO STURM, 25 NÃO-ME-TOQUE (54)991822917 arqstefaniescher@gmail.com</p>
<p>PROJETO REVITALIZAÇÃO CENTRO ESPORTIVO PAULO GODOI</p>	
<p>MUNICÍPIO DE VICTOR GAREFF</p>	
<p>Direitos Autorais Reservados Conforme Artigo 184 do Código Penal, Lei 5.988 do Código Civil e Resolução CONFEA 205/71.</p>	
<p>DESCRÇÃO</p> <p>PLANTA BAIXA E COBERTURA VESTIÁRIOS, COPA E SANITÁRIOS</p>	
<p>ÁREA</p> <p>INDICADA</p>	
<p>DATA</p> <p>FEVEREIRO/2024</p>	
<p>PRANCHA</p> <p>2/13</p>	

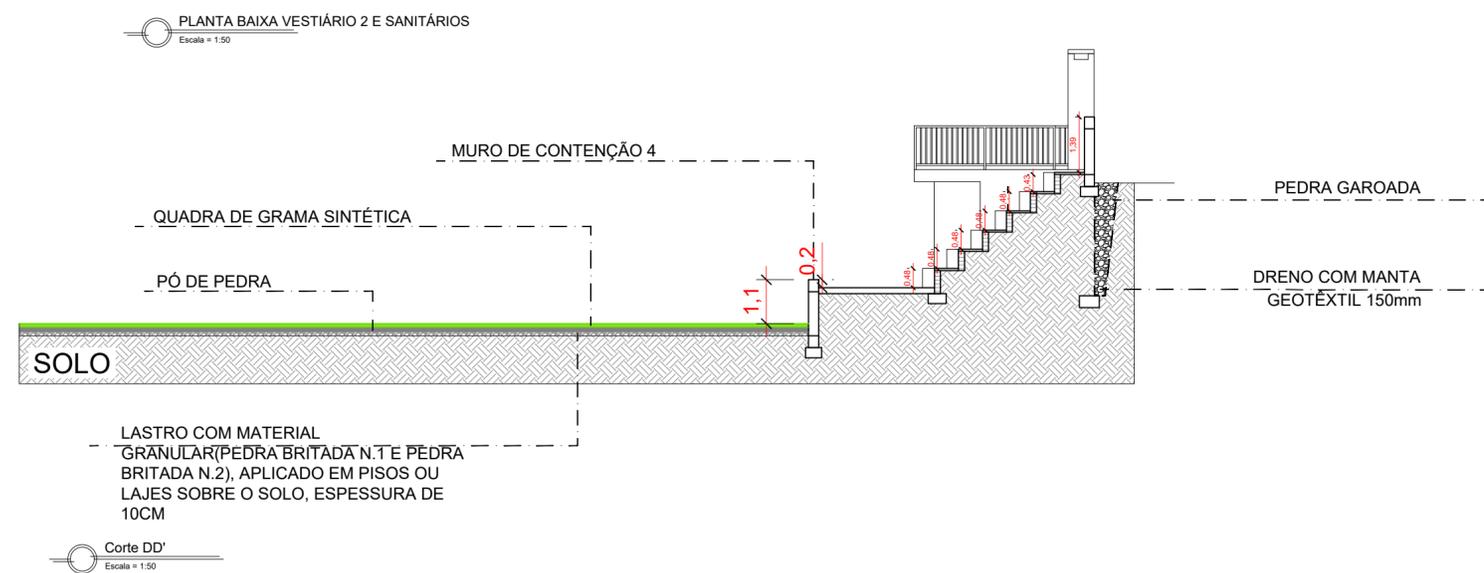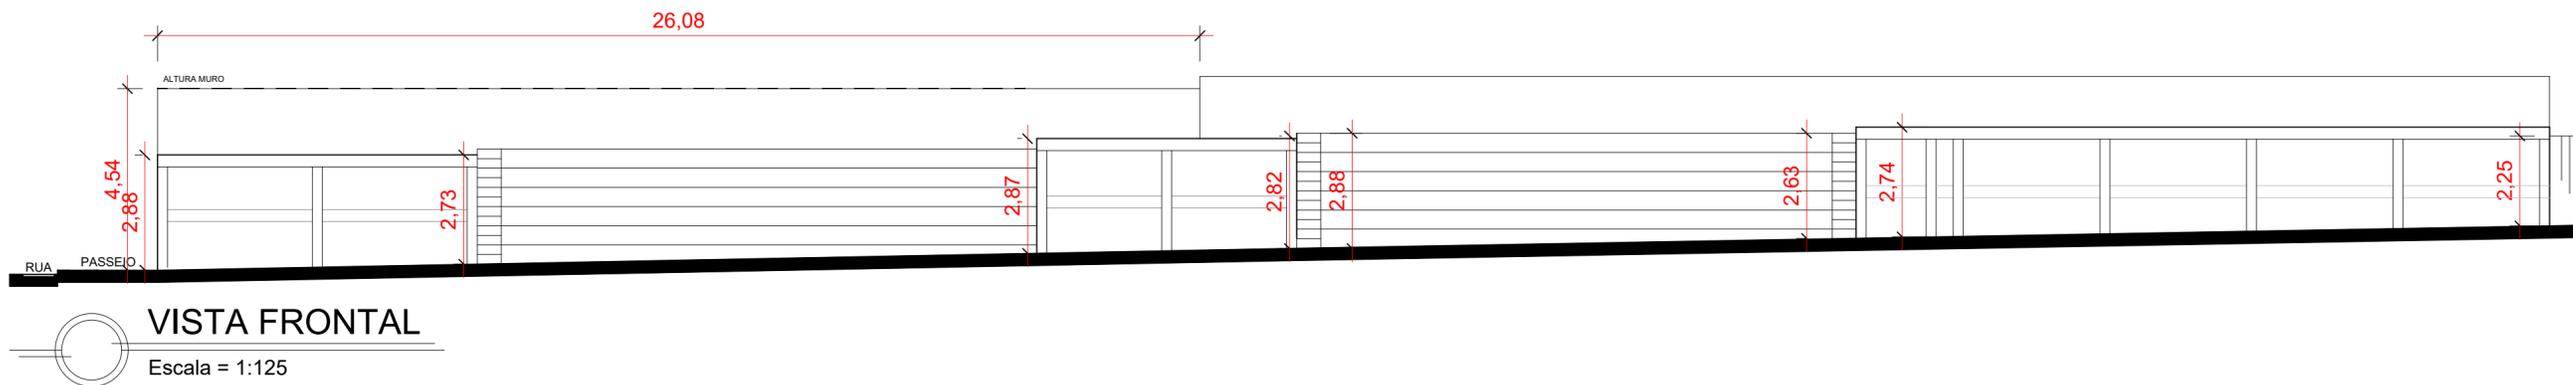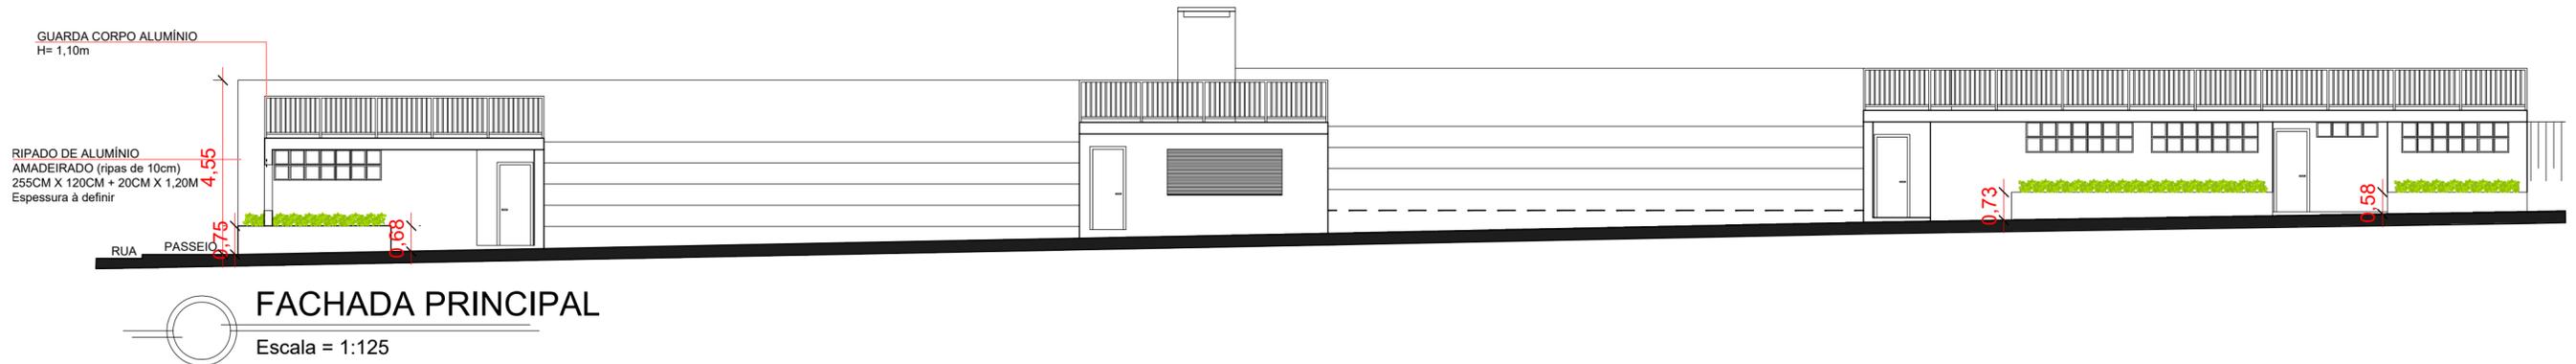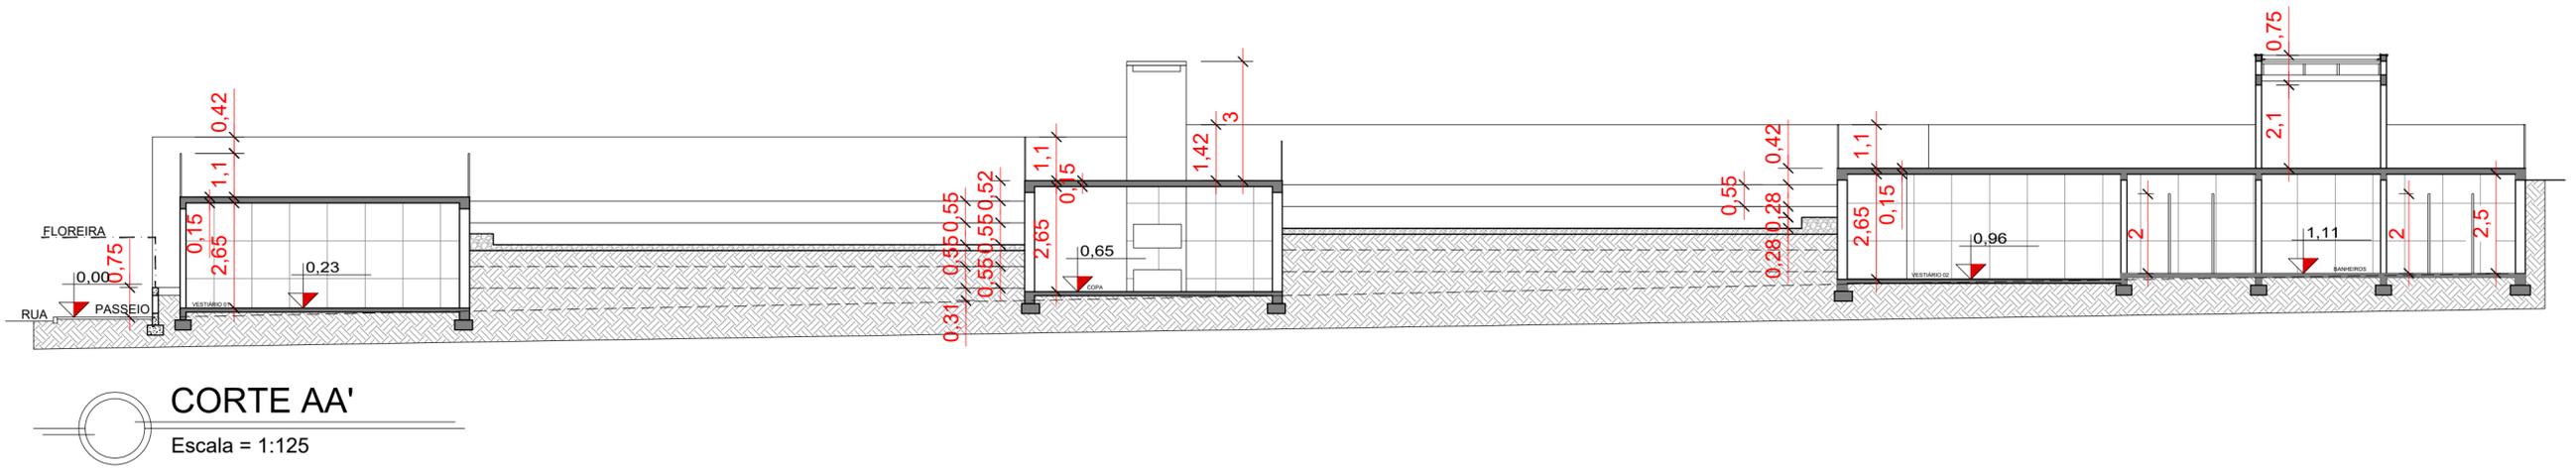

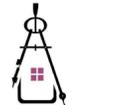
 lisianedenegri arquiteta & urbanista engenheira de segurança do trabalho RESPONSÁVEL TÉCNICO:	ARQUITETA E URBANISTA LISIANE DE NEGRI - CAU A58239-5 RUA AUGUSTO LISKA, 571 VICTOR GAREFF (54)99114-4816 / 3338-1024 lisianedenegri@hotmail.com	STÉFANI ESCHER arquiteta & urbanista ARQUITETA E URBANISTA STÉFANI ESCHER CAU A135076-5 RUA FERNANDO STURM, 25 NÃO-ME-TOQUE (54)991822917 arqstefaniescher@gmail.com
	RESPONSÁVEL TÉCNICO: ARQUITETA E URBANISTA LISIANE DE NEGRI - CAU A58239-5	
PROJETO REVITALIZAÇÃO CENTRO ESPORTIVO PAULO GODOI		VICTOR GRAEFF/RS
MUNICÍPIO DE VICTOR GAREFF		DESCRIÇÃO CORTES E FACHADAS
Direitos Autorais Reservados Conforme Artigo 184 do Código Penal, Lei 5.988 do Código Civil e Resolução CONFEA 205/71.		ÁREA ESCALA INDICADA
DATA FEVEREIRO/2024		PRANCHA 3/13

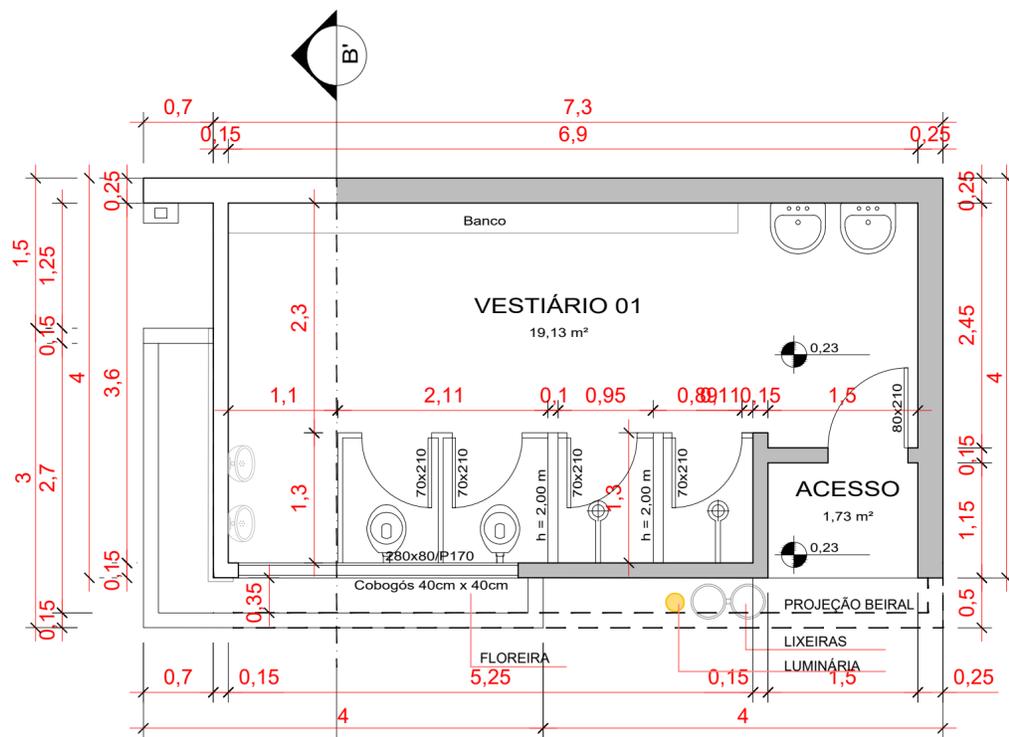

PLANTA BAIXA VESTIÁRIO 1

Escala = 1:50

MEDIDOR

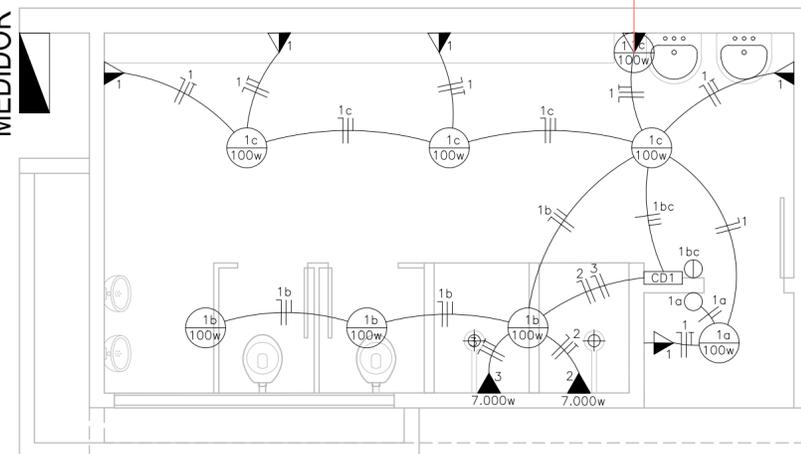


INST. ELÉTRICA VESTIÁRIO 1

Escala = 1:50

LEGENDA:			
	TOMADA BAIXA h= 0,30m		POTENCIÔMETRO
	TOMADA ALTA h= 1,30m		INTERRUPTOR COM TOMADA
	TOMADA PARA CHUVEIRO h= 2,10m		INTERRUPTOR COM TOMADA NO MESMO ESPELHO
	TOMADA PARA AR CONDICIONADO		BOTÃO PARA CAMPAINHA
	TOMADA DUPLA NO MESMO ESPELHO		BOTÃO PARA CAMPAINHA
	TOMADA PARA TV		PONTO DE LUZ NO TETO
	TOMADA PARA TV A CABO		PONTO DE LUZ NA PAREDE
	TOMADA NO PISO		PONTO DE LUZ FLUORESCENTE
	TOMADA PARA COMPUTADOR		PONTO DE LUZ NO JARDIM
	SOM		CAIXA DISJUNTOR
	INTERRUPTOR SIMPLES		TUBULAÇÃO DESCE
	INTERRUPTOR DUPLO		TUBULAÇÃO SOBE
	INTERRUPTOR TRIPLO		TOMADA TELEFONE BAIXA
	INTERRUPTOR PARALELO		TOMADA TELEFONE ALTA

QUADRO DE CARGAS									
CRICUITOS	LÂMPADAS			TOMADAS			WATTS	DISJ. (A)	
	60 W	100 W	100 W	600 W	1.500 W	7.000 W			
CD 1	1	—	7	6	—	—	1.300	15 A	
	2	—	—	—	—	1	7.000	40 A	
	3	—	—	—	—	—	1	7.000	40 A
	4	—	—	—	—	—	—	—	—
	TOTAL	—	7	6	—	—	2	15.300	—
CD 2	1	1	6	6	1	—	1.860	20 A	
	2	—	—	—	—	1	7.000	40 A	
	3	—	—	—	—	—	—	—	
	TOTAL	1	6	6	1	—	1	8.860	—
CD 3	1	—	7	6	—	—	1.300	15 A	
	2	—	—	—	—	1	7.000	40 A	
	3	—	—	—	—	—	1	7.000	40 A
	4	—	13	5	—	—	1.800	15 A	
	5	—	—	—	—	—	1	7.000	40 A
	6	—	—	—	—	—	1	7.000	40 A
	7	—	—	—	—	—	—	—	—
	8	—	—	3	—	—	4	31.100	—
TOTAL	—	20	14	—	—	4	31.100	—	

REVESTIMENTO - PISO	24,63 m ²
REVESTIMENTO PORCELANATO - PAREDE	54,18 m ²
PINTURA PAREDE EXTERNAS, FLOREIRA E BEIRAL	62,77 m ²
IMPERMEABILIZAÇÃO FLOREIRA COM MANTA LIQUIDA	9,6 m ²

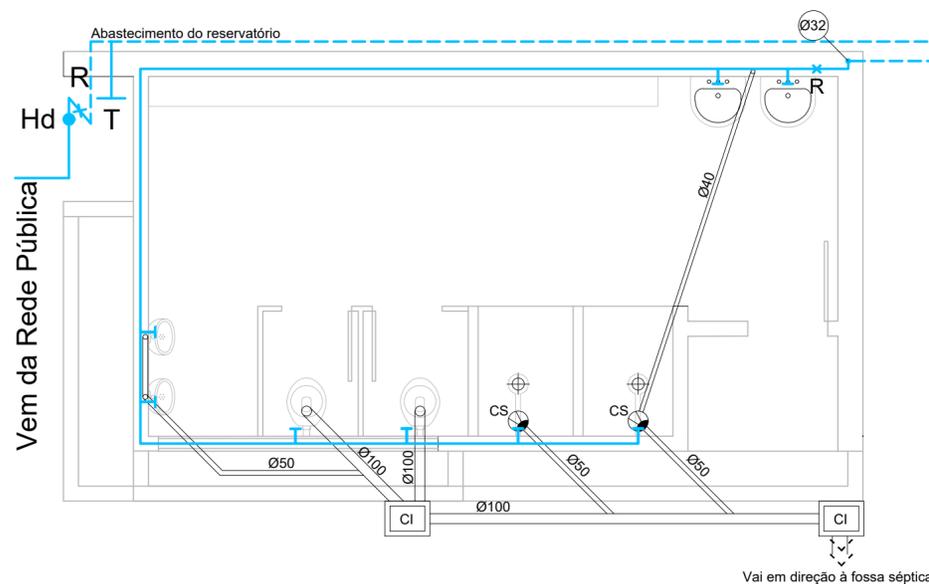


INST. HIDROSSANITÁRIA VESTIÁRIO 1

Escala = 1:50

LEGENDA:


- CI - Caixa de Inspeção
- CS - Caixa Sifonada
- TV - Tubo de Ventilação
- HD - Hidrômetro
- T - Torneira
- TB - Torneira Bóia
- TQ - Tubo de Queda
- R - Registro
- Tubulação de Água Fria
- Tubulação de Água Quente

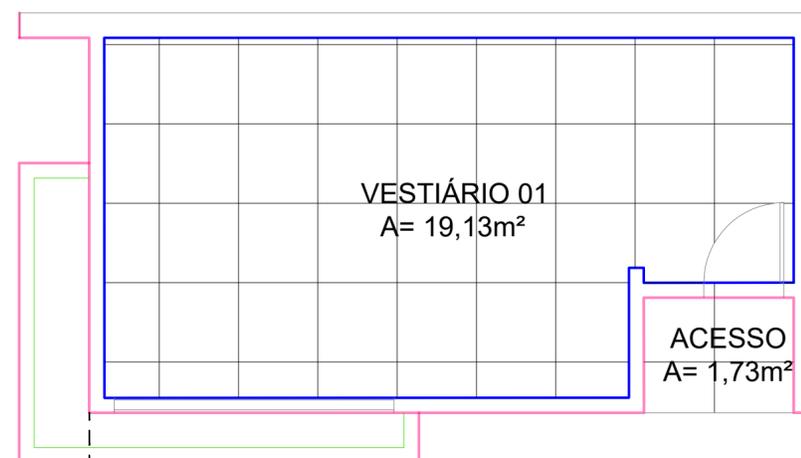

PLANTA REVESTIMENTOS E PINTURAS


Escala = 1:50

 lisianedenegri arquiteta & urbanista engenheira de segurança do trabalho RESPONSÁVEL TÉCNICO:	ARQUITETA E URBANISTA LISIANE DE NEGRI - CAU A58239-5 RUA AUGUSTO LISKA, 571 VICTOR GAREFF (54)99114-4816 / 3338-1024 lisianedenegri@hotmail.com	 STÉFANI ESCHER ARQUITETA E URBANISTA STÉFANI ESCHER CAU A135076-5 RUA FERNANDO STURM, 25 NÃO-ME-TOQUE (54)991822917 arqstefaniescher@gmail.com
	ARQUITETA E URBANISTA LISIANE DE NEGRI - CAU A58239-5	
PROJETO REVITALIZAÇÃO CENTRO ESPORTIVO PAULO GODOI		VICTOR GRAEFF/RS
MUNICÍPIO DE VICTOR GAREFF		DESCRIÇÃO PLANTA BAIXA, ELÉTRICA E HIDROSSANITÁRIA VESTIÁRIO 01
Direitos Autorais Reservados Conforme Artigo 184 do Código Penal, Lei 5.988 do Código Civil e Resolução CONFEA 205/71.		DATA FEVEREIRO/2024
		ESCALA INDICADA
		PRANCHA 5/13

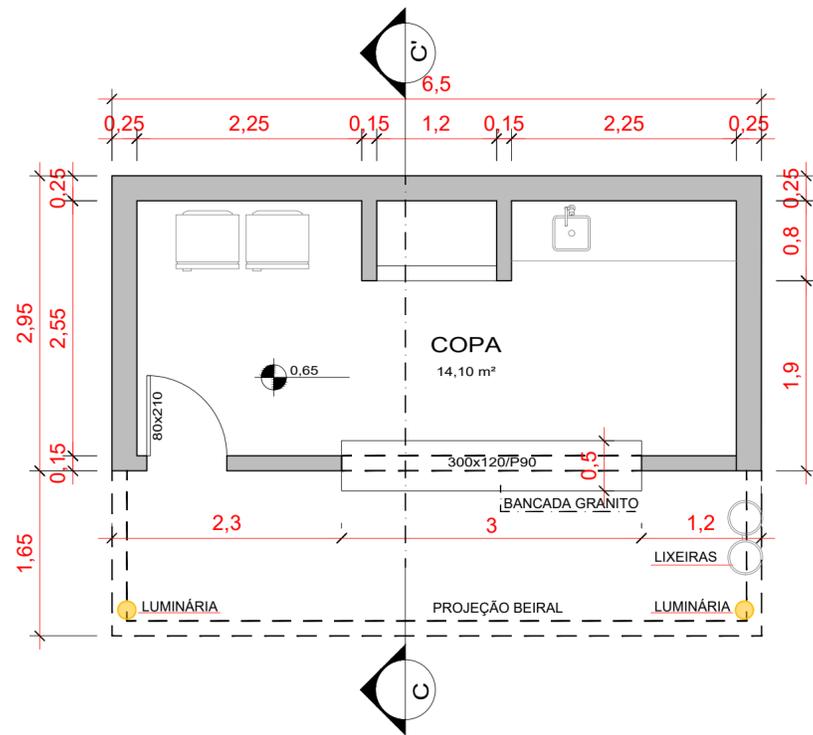

PLANTA BAIXA COPA

Escala = 1:50

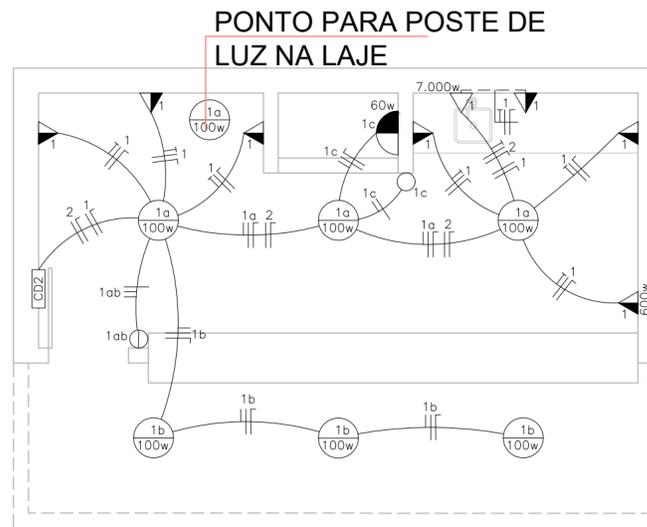


INST. ELÉTRICA COPA

Escala = 1:50

LEGENDA:			
	TOMADA BAIXA h= 0,30m		POTENCIÔMETRO
	TOMADA ALTA h= 1,30m		INTERRUPTOR COM TOMADA BAIXA h=0,30m
	TOMADA PARA CHUVEIRO h= 2,10m		INTERRUPTOR COM TOMADA NO MESMO ESPELHO
	TOMADA PARA AR CONDICIONADO		BOTÃO PARA CAMPANHA
	TOMADA DUPLA NO MESMO ESPELHO		BOTÃO PARA CAMPANHA
	TOMADA PARA TV		PUNTO DE LUZ NO TETO
	TOMADA PARA TV A CABO		PUNTO DE LUZ NA PAREDE
	TOMADA NO PISO		PUNTO DE LUZ FLUORESCENTE
	TOMADA PARA COMPUTADOR		PUNTO DE LUZ NO JARDIM
	SOM		CAIXA DISJUNTOR
	INTERRUPTOR SIMPLES		TUBULAÇÃO DESCE
	INTERRUPTOR DUPLA		TUBULAÇÃO SOBE
	INTERRUPTOR TRIPLO		TOMADA TELEFONE BAIXA
	INTERRUPTOR PARALELO		TOMADA TELEFONE ALTA


QUADRO DE CARGAS								
CRICUITOS	LÂMPADAS			TOMADAS			WATTS	DISJ. (A)
	60 W	100 W	100 W	600 W	1.500 W	7.000 W		
CD 1	1	—	7	6	—	—	1.300	15 A
	2	—	—	—	—	1	7.000	40 A
	3	—	—	—	—	1	7.000	40 A
	4	—	—	—	—	—	—	—
	TOTAL	—	7	6	—	2	15.300	—
CD 2	1	1	6	6	1	—	1.860	20 A
	2	—	—	—	—	1	7.000	40 A
	3	—	—	—	—	—	—	—
	TOTAL	1	6	6	1	1	8.860	—
CD 3	1	—	7	6	—	—	1.300	15 A
	2	—	—	—	—	1	7.000	40 A
	3	—	—	—	—	1	7.000	40 A
	4	—	13	5	—	—	1.800	15 A
	5	—	—	—	—	1	7.000	40 A
	6	—	—	—	—	1	7.000	40 A
	7	—	—	—	—	—	—	—
	8	—	—	3	—	—	4	31.100
	TOTAL	—	20	14	—	4	31.100	—

—	REVESTIMENTO - PISO	13,86 m ²
—	REVESTIMENTO PORCELANATO - PAREDE	13,24 m ²
—	PINTURA PAREDE EXTERNAS E BEIRAL	44,50m ²
—	PINTURA INTERNA	35,00 m ²

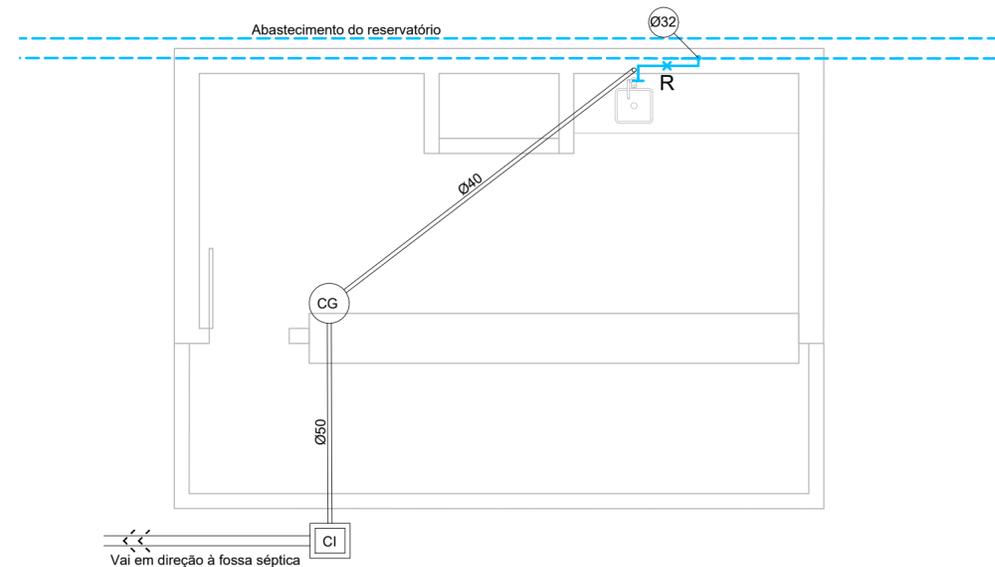

INST. HIDROSSANITÁRIA COPA

Escala = 1:50

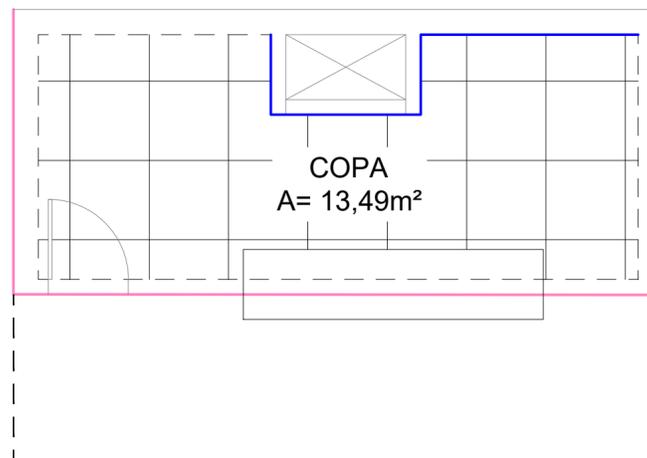


PLANTA REVESTIMENTOS E PINTURAS

Escala = 1:50

LEGENDA:	
CI	Caixa de Inspeção
CS	Caixa Sifonada
TV	Tubo de Ventilação
HD	Hidrômetro
T	Torneira
TB	Torneira Bóia
TQ	Tubo de Queda
R	Registro
—	Tubulação de Água Fria
—	Tubulação de Água Quente


<p>ARQUITETA E URBANISTA LISIANE DE NEGRI - CAU A58239-5 RUA AUGUSTO LISKA, 571 VICTOR GAREFF (54)99114-4816 / 3338-1024 lisianedegri@hotmail.com</p>	<p>ARQUITETA E URBANISTA STÉFANI ESCHER CAU A135076-5 RUA FERNANDO STURM, 25 NÃO-ME-TOQUE (54)991822917 arqstefaniescher@gmail.com</p>
	<p>RESPONSÁVEL TÉCNICO:</p> <p>ARQUITETA E URBANISTA LISIANE DE NEGRI - CAU A58239-5</p>
<p>PROJETO REVITALIZAÇÃO CENTRO ESPORTIVO PAULO GODOI</p>	
<p>MUNICÍPIO DE VICTOR GAREFF</p>	
<p>Direitos Autorais Reservados Conforme Artigo 184 do Código Penal, Lei 5.988 do Código Civil e Resolução CONFEA 205/71.</p>	
<p>DESCRÇÃO</p> <p>PLANTA BAIXA, ELÉTRICA E HIDROSSANITÁRIA COPA</p>	<p>INDICADA</p>
<p>ÁREA</p>	<p>PRANCHA</p>
<p>DATA</p>	<p>6/13</p>

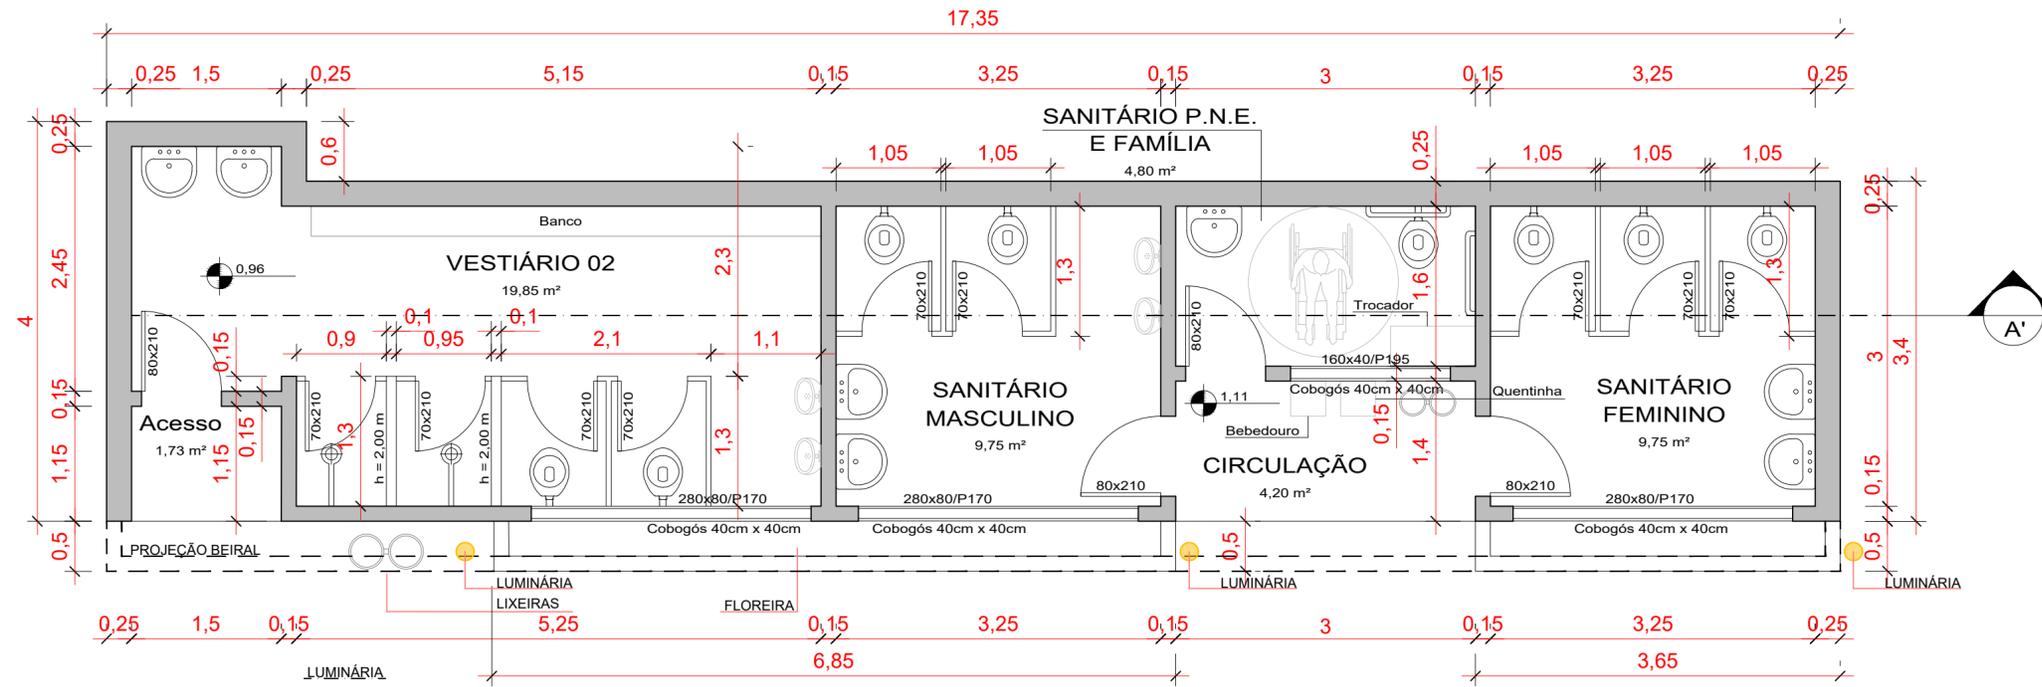

PLANTA BAIXA VESTIÁRIO 2 E SANITÁRIOS

Escala = 1:50

PONTO PARA POSTE DE LUZ NA LAJE

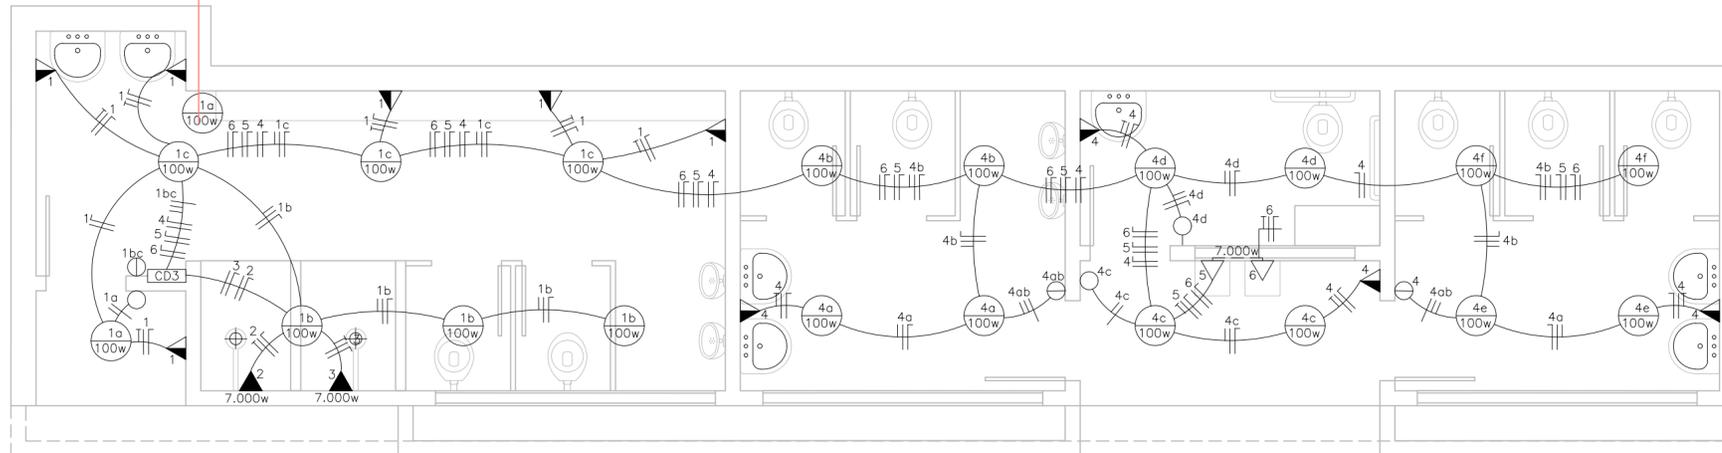

INST. ELÉTRICA VESTIÁRIO 2 E SANITÁRIOS

Escala = 1:50

LEGENDA:			
	TOMADA BAIXA h= 0,30m		POTENCIÔMETRO
	TOMADA ALTA h= 1,30m		INTERRUPTOR COM TOMADA BAIXA h=0,30m
	TOMADA PARA CHUVEIRO h= 2,10m		INTERRUPTOR COM TOMADA NO MESMO ESPELHO
	TOMADA PARA AR CONDICIONADO		BOTÃO PARA CAMPANHA
	TOMADA DUPLA NO MESMO ESPELHO		BOTÃO PARA CAMPANHA
	TOMADA PARA TV		PONTO DE LUZ NO TETO
	TOMADA PARA TV A CABO		PONTO DE LUZ NA PAREDE
	TOMADA NO PISO		PONTO DE LUZ FLUORESCENTE
	TOMADA PARA COMPUTADOR		PONTO DE LUZ NO JARDIM
	SCM		CAIXA DISJUNTOR
	INTERRUPTOR SIMPLES		TUBULAÇÃO DESCE
	INTERRUPTOR DUPLA		TUBULAÇÃO SOBE
	INTERRUPTOR TRIPLO		TOMADA TELEFONE BAIXA
	INTERRUPTOR PARALELO		TOMADA TELEFONE ALTA

	QUADRO DE CARGAS						WATTS	DISJ. (A)
	CRICUITOS	LÂMPADAS		TOMADAS				
		60 W	100 W	100 W	600 W	1.500 W	7.000 W	
CD 1	1	—	7	6	—	—	—	1.300 15 A
	2	—	—	—	—	—	1	7.000 40 A
	3	—	—	—	—	—	1	7.000 40 A
	4	—	—	—	—	—	—	—
	TOTAL	—	7	6	—	—	2	15.300
CD 2	1	1	6	6	1	—	—	1.860 20 A
	2	—	—	—	—	—	1	7.000 40 A
	3	—	—	—	—	—	—	—
	TOTAL	1	6	6	1	—	1	8.860
CD 3	1	—	7	6	—	—	—	1.300 15 A
	2	—	—	—	—	—	1	7.000 40 A
	3	—	—	—	—	—	1	7.000 40 A
	4	—	13	5	—	—	—	1.800 15 A
	5	—	—	—	—	—	1	7.000 40 A
	6	—	—	—	—	—	1	7.000 40 A
	7	—	—	—	—	—	—	—
	8	—	—	3	—	—	4	31.100
TOTAL	—	20	14	—	—	4	31.100	



ARQUITETA E URBANISTA
LISIANE DE GRE
- CAU A58239-5
RUA AUGUSTO LISKA, 571
VICTOR GAREFF
(54)99114-4816 / 3338-1024
lisianedegre@hotmail.com

ARQUITETA E URBANISTA
LISIANE DE GRE
- CAU A58239-5
RUA AUGUSTO LISKA, 571
VICTOR GAREFF
(54)99114-4816 / 3338-1024
lisianedegre@hotmail.com

STÉFANI
ESCHER

ARQUITETA E URBANISTA
STÉFANI ESCHER
CAU A135076-5
RUA FERNANDO STURM, 25
NÃO-ME-TOQUE
(54)991822917
arqstefaniescher@gmail.com

ARQUITETA E URBANISTA LISIANE DE GRE - CAU A58239-5

RESPONSÁVEL TÉCNICO:
ARQUITETA E URBANISTA STÉFANI ESCHER - CAU A135076-5

PROJETO REVITALIZAÇÃO CENTRO ESPORTIVO PAULO GODOI

VICTOR GRAEFF/RS

MUNICÍPIO DE VICTOR GAREFF


DESCRIÇÃO
PLANTA BAIXA, ELÉTRICA E HIDROSSANITÁRIA VESTIÁRIO 02 E SANITÁRIOS

ÁREA
INDICADA

Direitos Autorais Reservados Conforme Artigo 184 do Código Penal, Lei 5.988 do Código Civil e Resolução CONFEA 205/71.

DATA
FEVEREIRO/2024

PRANCHA
7/13

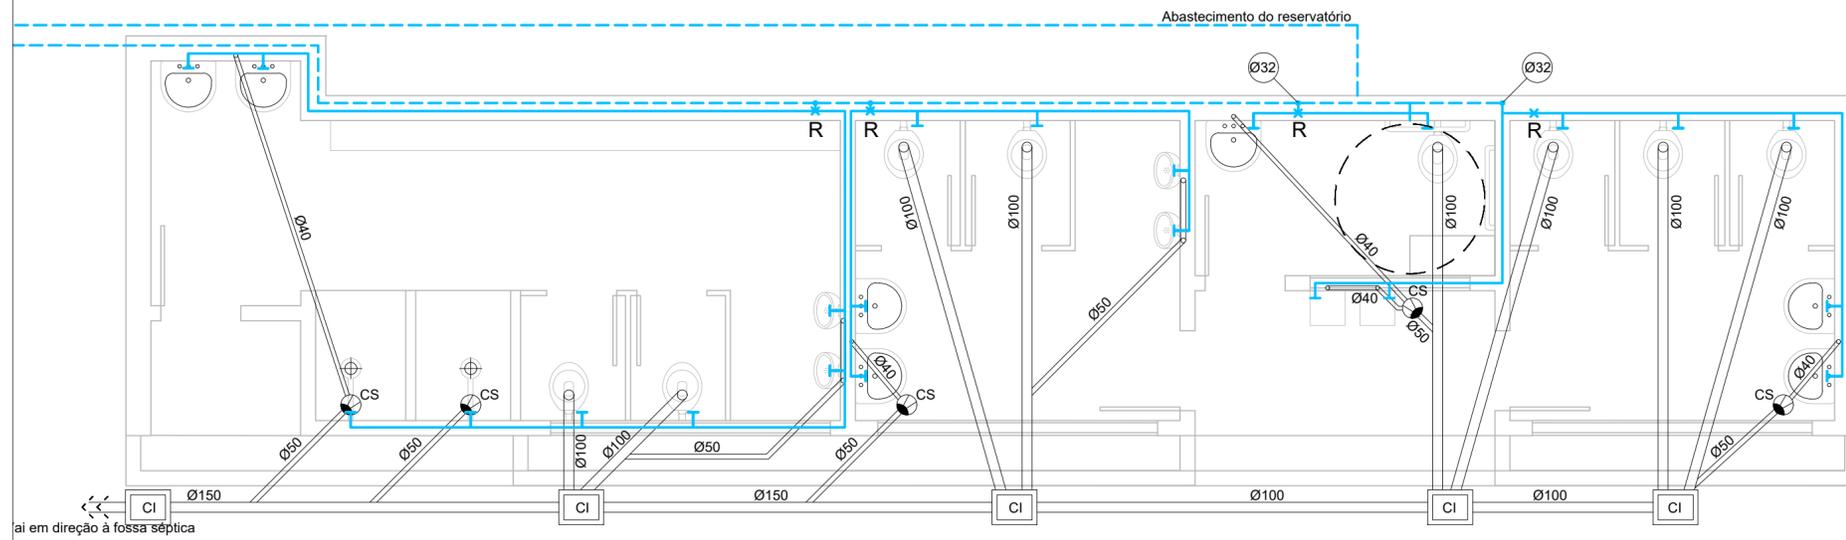


LEGENDA:

- CI - Caixa de Inspeção
- CS - Caixa Sifonada
- TV - Tubo de Ventilação
- HD - Hidrômetro
- T - Torneira
- TB - Torneira Bóia
- TQ - Tubo de Queda
- R - Registro
- Tubulação de Água Fria
- Tubulação de Água Quente

INST. HIDROSSANITÁRIA VESTIÁRIO 2 E SANITÁRIOS




Escala = 1:50

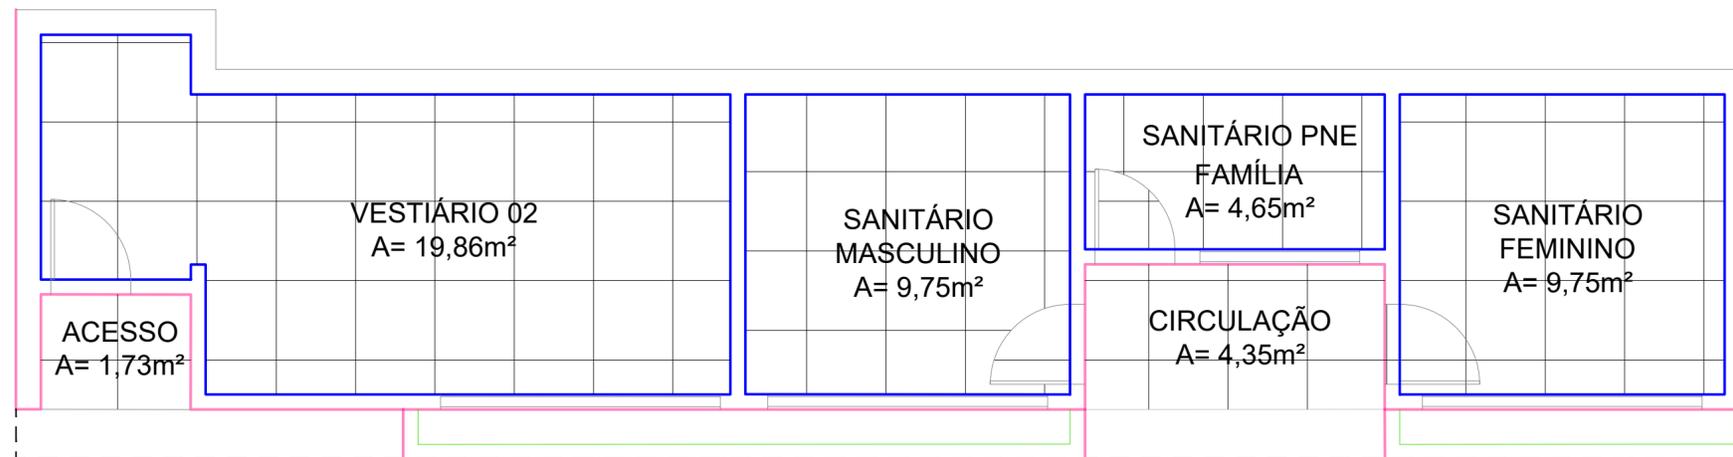

REVESTIMENTO - PISO	55,41m²
REVESTIMENTO PORCELANATO - PAREDE	144,04 m²
PINTURA PAREDE EXTERNAS E BEIRAL	96,20m²
IMPERMEABILIZAÇÃO FLOREIRA COM MANTA LIQUIDA	15,85 m²

PLANTA REVESTIMENTOS E PINTURAS

Escala = 1:50

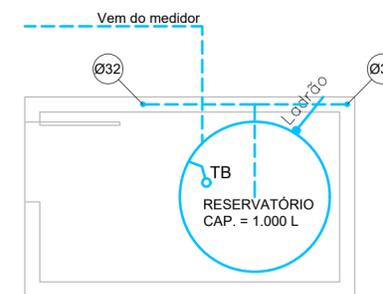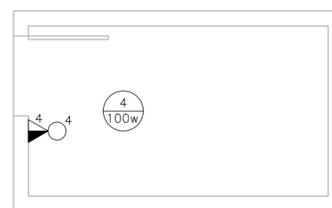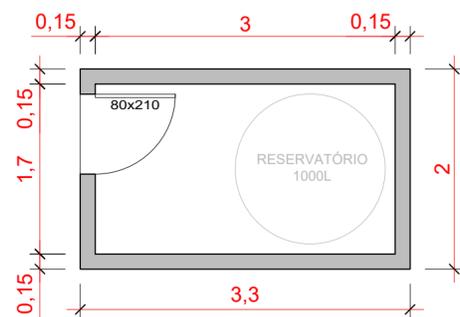

PLANTA BAIXA VOLUME

Escala = 1:50

INST. ELÉTRICA VOLUME

Escala = 1:50

INST. HIDRO. VOLUME

Escala = 1:50



ARQUITETA E URBANISTA
LISIANE DE NEGRI
 - CAU A58239-5
 RUA AUGUSTO LISKA, 571
 VICTOR GAREFF
 (54)99114-4816 / 3338-1024
 lisianedenegri@hotmail.com

STÉFANI ESCHER

ARQUITETA E URBANISTA
STÉFANI ESCHER
 CAU A135076-5
 RUA FERNANDO STURM, 25
 NÃO-ME-TOQUE
 (54)991822917
 arqstefaniescher@gmail.com

RESPONSÁVEL TÉCNICO:

RESPONSÁVEL TÉCNICO:

ARQUITETA E URBANISTA LISIANE DE NEGRI - CAU A58239-5


ARQUITETA E URBANISTA STÉFANI ESCHER - CAU A135076-5

PROJETO REVITALIZAÇÃO CENTRO ESPORTIVO PAULO GODOI



VICTOR GRAEFF/RS

MUNICÍPIO DE VICTOR GAREFF
 Direitos Autorais Reservados Conforme Artigo 184 do Código Penal, Lei 5.988 do Código Civil e Resolução CONFEA 205/71.


DESCRIÇÃO	HIDROSSANITÁRIA VESTIÁRIO 02 E SANITÁRIOS PLANTA VOLUME CAIXA D'ÁGUA
ÁREA	ESCALA INDICADA
DATA	PRANCHA
FEVEREIRO/2024	8/13

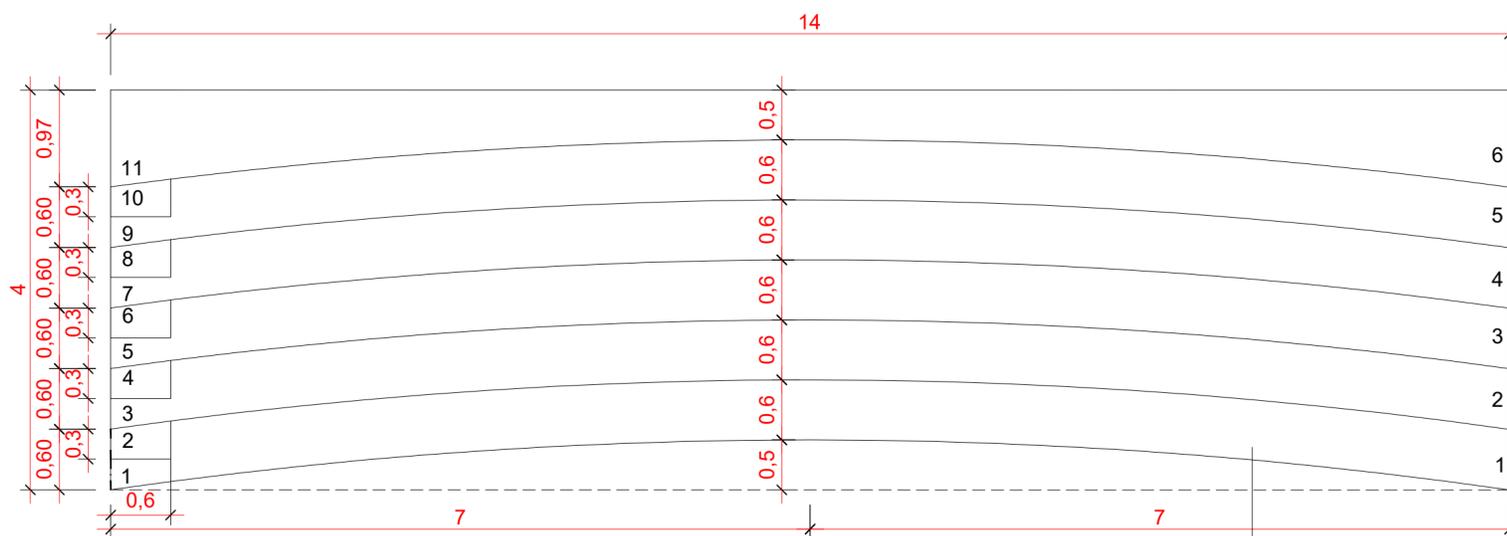

PLANTA BAIXA ARQUIBANCADA 1
Escala = 1:50

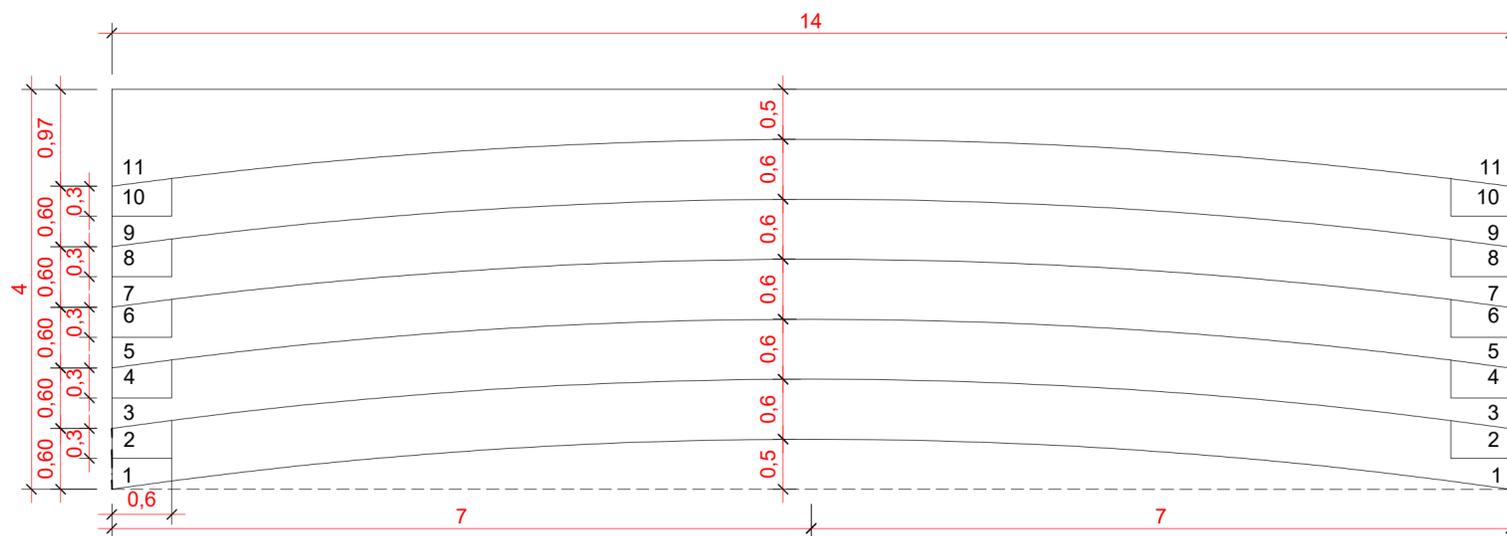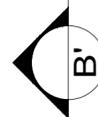

PLANTA BAIXA ARQUIBANCADA 2
Escala = 1:50

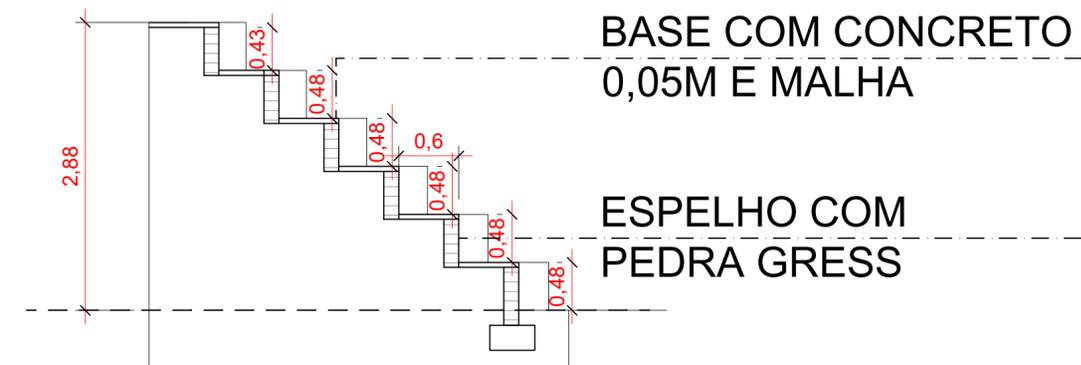

Corte B B'
Escala = 1:50




ARQUITETA E URBANISTA
LISIANE DE NEGRI
- CAU A58239-5
RUA AUGUSTO LISKA, 571
VICTOR GAREFF
(54)99114-4816 / 3338-1024
lisianedenegri@hotmail.com

STÉFANI ESCHER

ARQUITETA E URBANISTA
STÉFANI ESCHER
CAU A135076-5
RUA FERNANDO STURM, 25
NÃO-ME-TOQUE
(54)991822917
arqstefaniescher@gmail.com

RESPONSÁVEL TÉCNICO:	ARQUITETA E URBANISTA LISIANE DE NEGRI - CAU A58239-5	RESPONSÁVEL TÉCNICO:	ARQUITETA E URBANISTA STÉFANI ESCHER - CAU A135076-5
PROJETO REVITALIZAÇÃO CENTRO ESPORTIVO PAULO GODOI		VICTOR GRAEFF/RS	
MUNICÍPIO DE VICTOR GAREFF		DESCRÇÃO	
DIREITOS AUTORAIS RESERVADOS CONFORME ARTIGO 184 DO CÓDIGO PENAL, LEI 5.988 DO CÓDIGO CIVIL E RESOLUÇÃO CONFEA 205/71.		PLANTA ARQUIBANCADAS	ESCALA
		ÁREA	INDICADA
		DATA	PRANCHA
		FEVEREIRO/2024	9/13

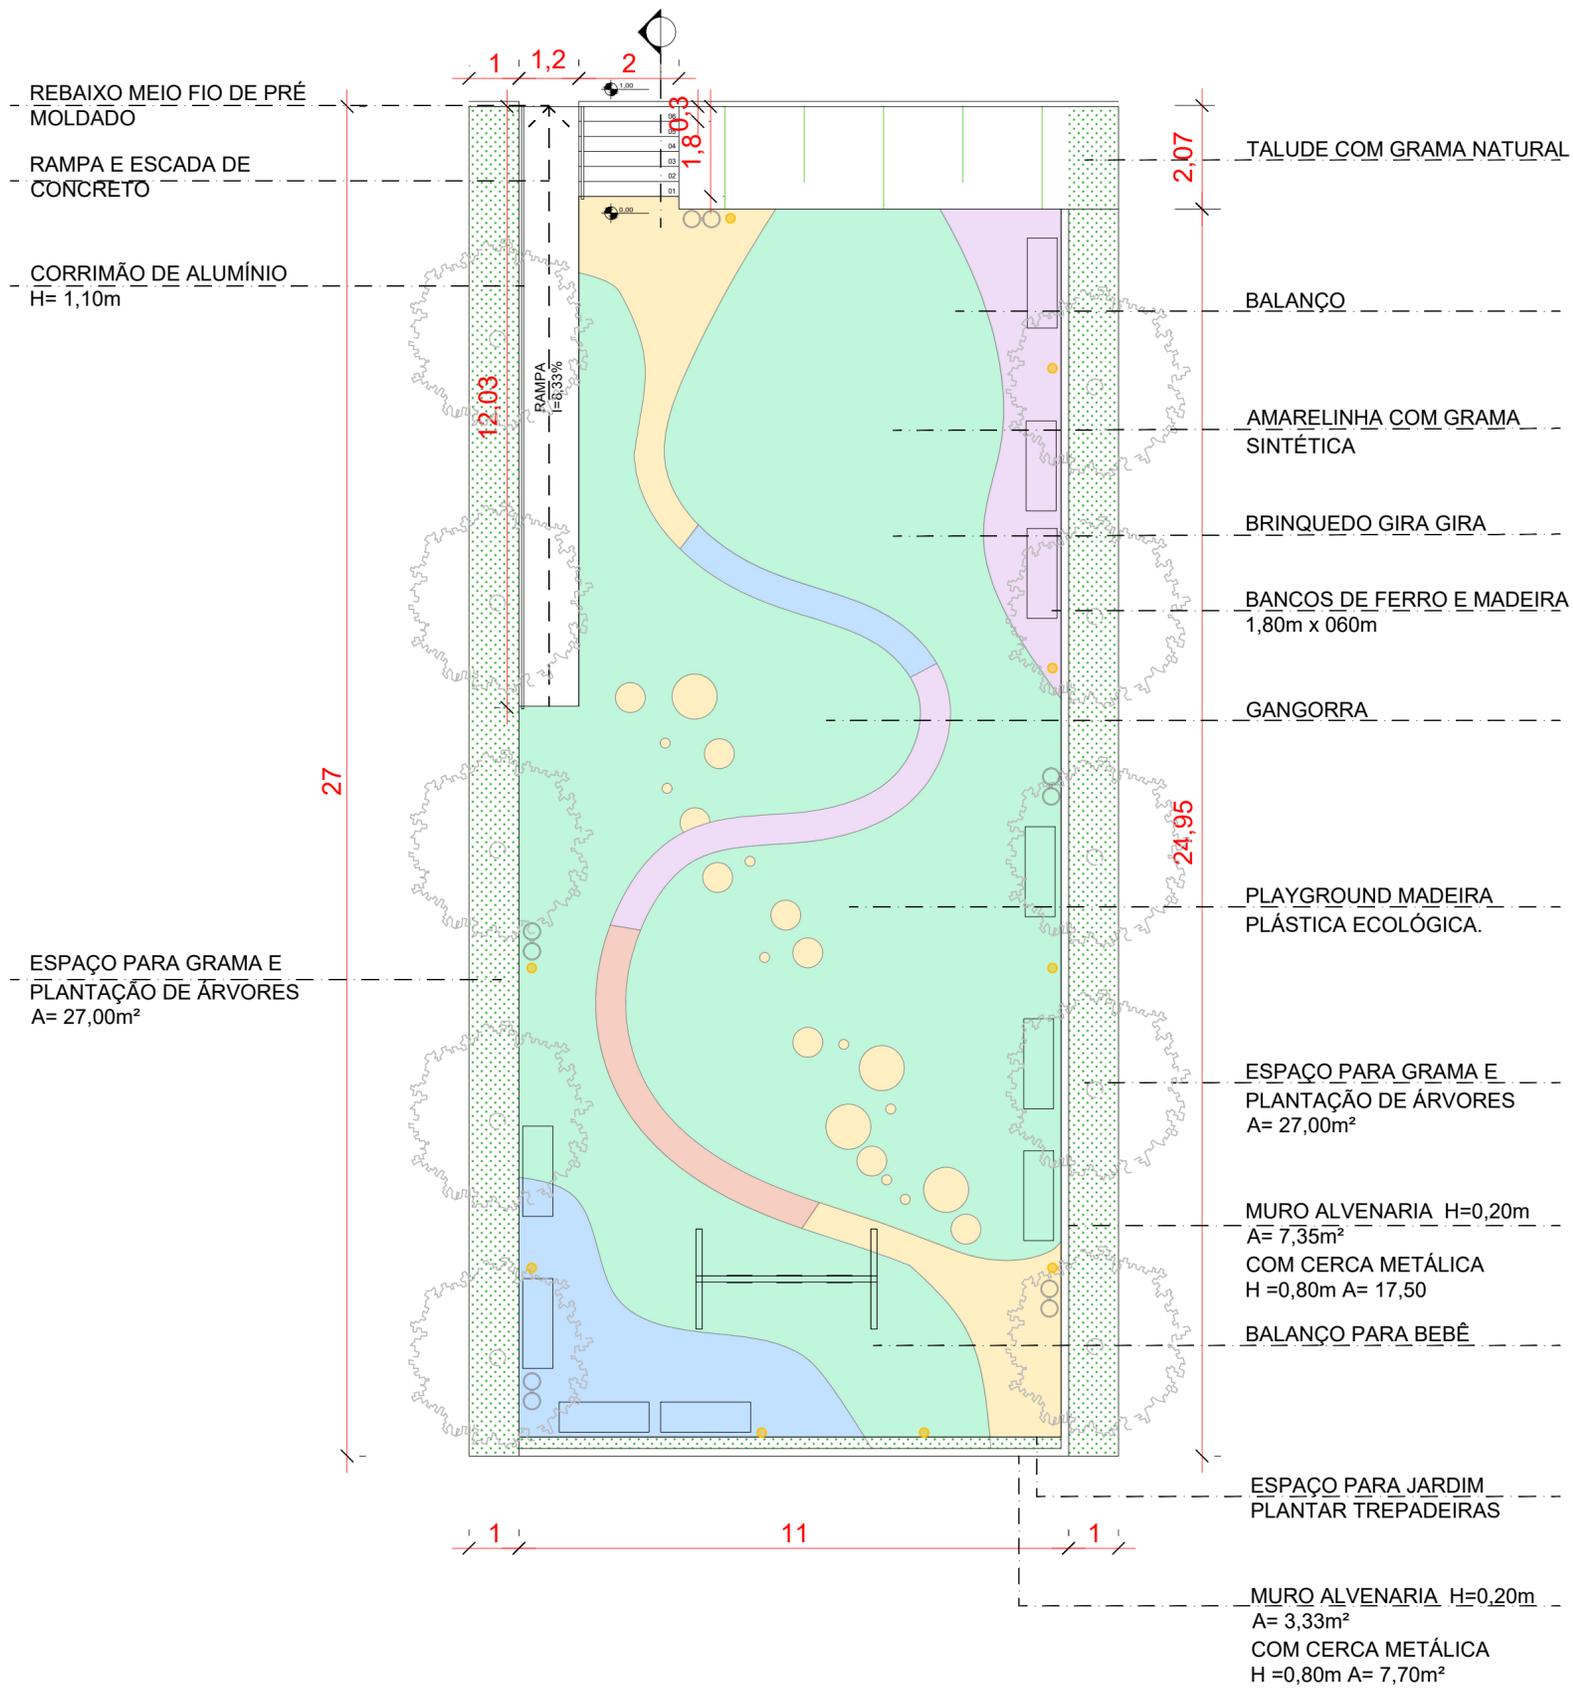

REBAIXO MEIO FIO DE PRÉ MOLDADO

RAMPA E ESCADA DE CONCRETO

CORRIMÃO DE ALUMÍNIO H= 1,10m

ESPAÇO PARA GRAMA E PLANTAÇÃO DE ÁRVORES A= 27,00m²

TALUDE COM GRAMA NATURAL

BALANÇO

AMARELINHA COM GRAMA SINTÉTICA

BRINQUEDO GIRA GIRA

BANCOS DE FERRO E MADEIRA 1,80m x 060m

GANGORRA

PLAYGROUND MADEIRA PLÁSTICA ECOLÓGICA.


ESPAÇO PARA GRAMA E PLANTAÇÃO DE ÁRVORES A= 27,00m²

MURO ALVENARIA H=0,20m A= 7,35m² COM CERCA METÁLICA H =0,80m A= 17,50

BALANÇO PARA BEBÊ

ESPAÇO PARA JARDIM PLANTAR TREPADIÉIRAS

MURO ALVENARIA H=0,20m A= 3,33m² COM CERCA METÁLICA H =0,80m A= 7,70m²

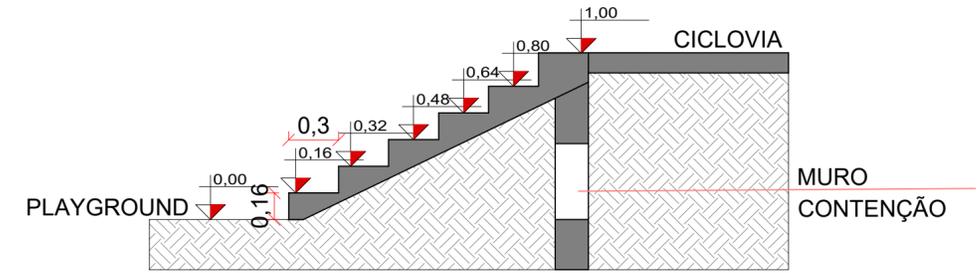

CORTE ESCADA
Escala = 1:50

	POSTE ILUMINAÇÃO	9 UNI
	BANCOS DE MADEIRA E FERRO	10 UNI
	LIXEIRA DE FERRO	05 UNI

DESCRIÇÃO	M ²
GRAMA VERDE	186,57 m ²
GRAMA AZUL	21,16 m ²
GRAMA VERMELHA	4,70 m ²
GRAMA AMARELA	24,18 m ²
GRAMA ROXA	18,50 m ²
TOTAL	260,00 m²

PLANTA BAIXA PLAYGROUND
Escala = 1:125




lisianedegri
arquiteta & urbanista
engenheira de segurança do trabalho
RESPONSÁVEL TÉCNICO:

ARQUITETA E URBANISTA LISIANE DE NEGRI - CAU A58239-5
- CAU A58239-5
RUA AUGUSTO LISKA, 571
VICTOR GAREFF
(54)99114-4816 / 3338-1024
lisianedegri@hotmail.com

STÉFANI ESCHER
ARQUITETA E URBANISTA
STÉFANI ESCHER
CAU A135076-5
RUA FERNANDO STURM, 25
NÃO-ME-TOQUE
(54)991822917
arqstefaniescher@gmail.com

ARQUITETA E URBANISTA LISIANE DE NEGRI - CAU A58239-5	ARQUITETA E URBANISTA STÉFANI ESCHER - CAU A135076-5
PROJETO REVITALIZAÇÃO CENTRO ESPORTIVO PAULO GODOI	VICTOR GRAEFF/RS
MUNICÍPIO DE VICTOR GAREFF	DESCRIÇÃO PLANTA PLAUGROUND
Direitos Autorais Reservados Conforme Artigo 184 do Código Penal, Lei 5.988 do Código Civil e Resolução CONFEA 205/71.	ÁREA ESCALA INDICADA
FEVEREIRO/2024	PRANCHA

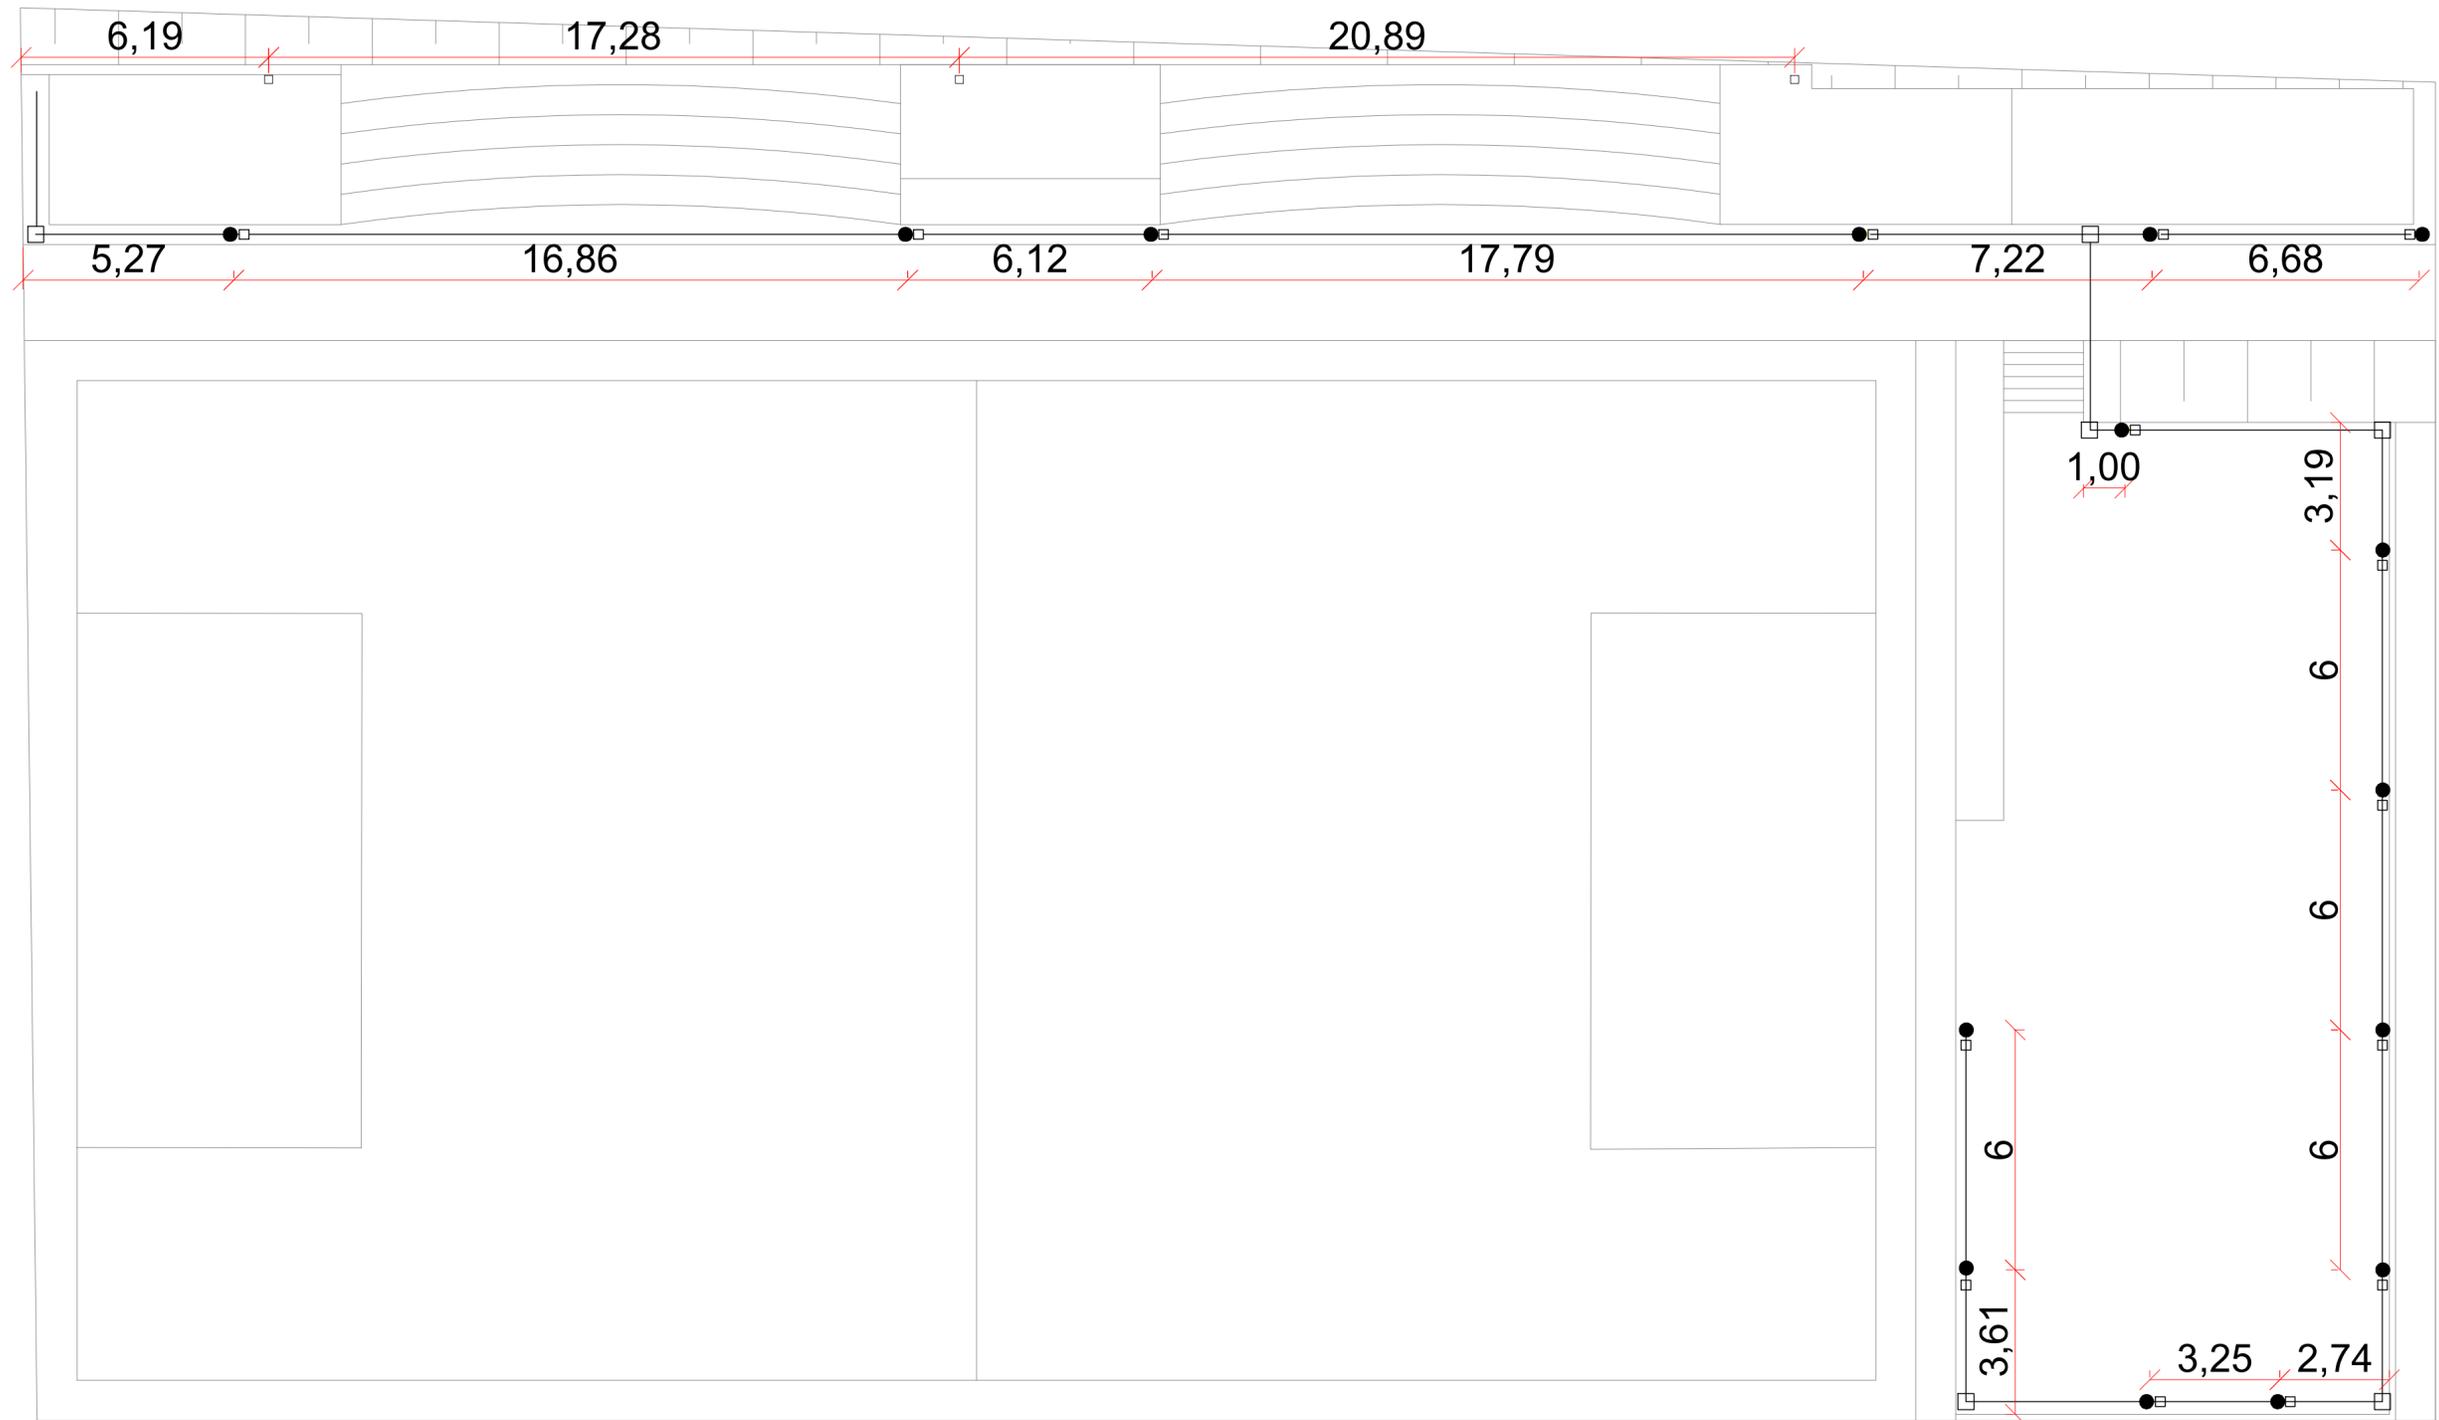


LOCAÇÃO PONTOS ELÉTRICOS
Escala = 1:125

LEGENDA		
●	POSTE ILUMINAÇÃO DECORATIVO JARDIM H= 2,50M	15 uni
□	CAIXA DE INSPEÇÃO	24 uni
□	POSTE DE ILUMINAÇÃO H=9m	03 uni

 ARQUITETA E URBANISTA LISIANE DE NEGRI - CAU A58239-5 RUA AUGUSTO LISKA, 571 VICTOR GAREFF (54)99114-4816 / 3338-1024 lisianedenegri@hotmail.com engenheira de segurança do trabalho	ARQUITETA E URBANISTA STÉFANI ESCHER CAU A135076-5 RUA FERNANDO STURM, 25 NÃO-ME-TOQUE (54)991822917 arqstefaniescher@gmail.com
	RESPONSÁVEL TÉCNICO: ARQUITETA E URBANISTA LISIANE DE NEGRI - CAU A58239-5
PROJETO REVITALIZAÇÃO CENTRO ESPORTIVO PAULO GODOI	
MUNICIPALIDADE DE VICTOR GAREFF	
DIREITOS AUTORAIS RESERVADOS CONFORME ARTIGO 184 DO CÓDIGO PENAL, LEI 5.988 DO CÓDIGO CIVIL E RESOLUÇÃO CONFEA 205/71.	
DESCRIÇÃO LOCALIZAÇÃO POSTES ILUMINAÇÃO	LOCALIZAÇÃO POSTES ILUMINAÇÃO ESCALA INDICADA
DATA FEVEREIRO/2024	PRANCHA 11/13

GUA E LUZ

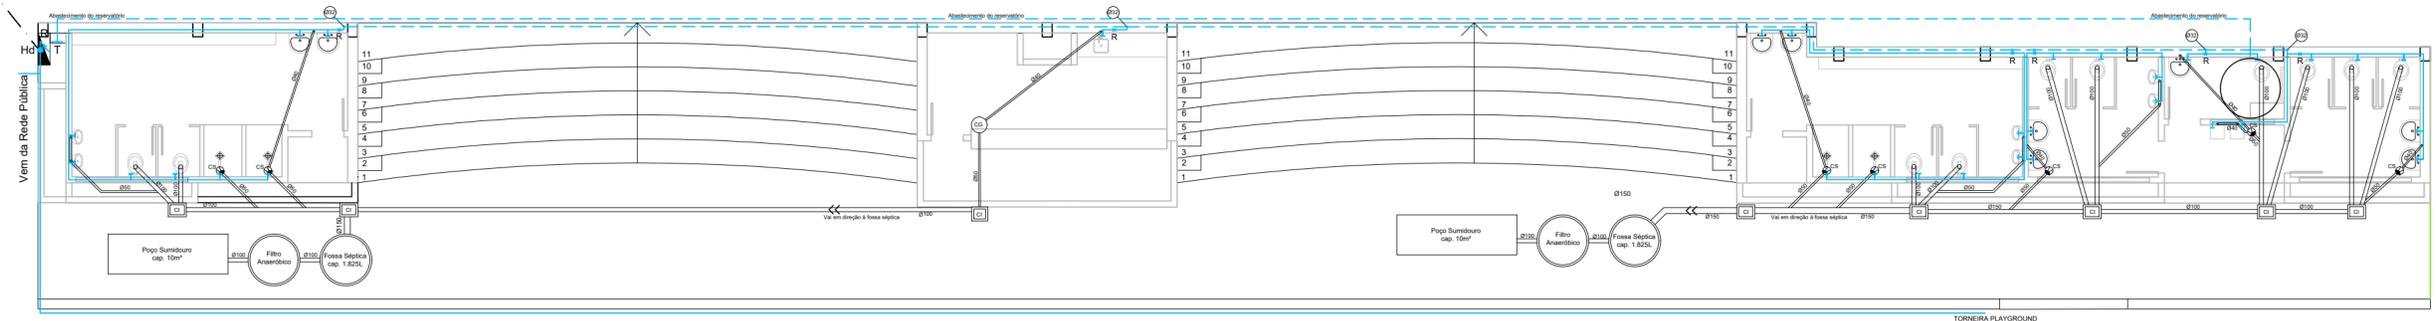


PLANTA BAIXA / HIDROSSANITÁRIA

Escala = 1:125

LEGENDA:

- CI - Caixa de Inspeção
- CS - Caixa Sifonada
- TV - Tubo de Ventilação
- HD - Hidrômetro
- T - Torneira
- TB - Torneira Bóia
- TQ - Tubo de Queda
- R - Registro
- Tubulação de Água Fria
- Tubulação de Água Quente

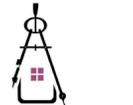 <p>lisianedegri arquiteta & urbanista engenheira de segurança do trabalho</p>	<p>ARQUITETA E URBANISTA LISIANE DE NEGRI - CAU A58239-5 RUA AUGUSTO LISKA, 571 VICTOR GAREFF (54)99114-4816 / 3338-1024 lisianedegri@hotmail.com</p>	<p>STÉFANI ESCHER ARQUITETA E URBANISTA</p> <p>STÉFANI ESCHER CAU A135076-5 RUA FERNANDO STURM, 25 NÃO-ME-TOQUE (54)991822917 arqstefaniescher@gmail.com</p>
	<p>RESPONSÁVEL TÉCNICO:</p> <p>ARQUITETA E URBANISTA LISIANE DE NEGRI - CAU A58239-5</p>	
<p>PROJETO REVITALIZAÇÃO CENTRO ESPORTIVO PAULO GODOI</p>		<p>VICTOR GRAEFF/RS</p>
<p>MUNICÍPIO DE VICTOR GAREFF</p>		<p>DESCRIÇÃO</p> <p>LOCALIZAÇÃO POSTES ILUMINAÇÃO</p>
<p>Direitos Autorais Reservados Conforme Artigo 184 do Código Penal, Lei 5.988 do Código Civil e Resolução CONFEA 205/71.</p>		<p>ÁREA</p> <p>ESCALA</p> <p>INDICADA</p> <p>PRANCHA</p>
<p>DATA</p> <p>FEVEREIRO/2024</p>		<p>12/13</p>



VISTA PLAYGROUND



VISTA VESTIÁRIO 02 E SANITÁRIOS



VISTA CAMPO PARA ARQUIBANCADAS



VISTA PLAYGROUND DE CIMA DO SANITÁRIOS



VISTA FUNOS DO PLAYGROUND




VISTA VESTIÁRIO 02 E SANITÁRIOS



VISTA ARQUIBANCADAS



VISTA ENTRADA CENTRO ESPORTIVO

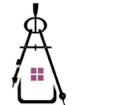 lisianedenegri arquiteta & urbanista engenheira de segurança do trabalho RESPONSÁVEL TÉCNICO:	ARQUITETA E URBANISTA LISIANE DE NEGRI - CAU A58239-5 RUA AUGUSTO LISKA, 571 VICTOR GAREFF (54)99114-4816 / 3338-1024 lisianedenegri@hotmail.com	STÉFANI ESCHER ARQUITETA E URBANISTA STÉFANI ESCHER CAU A135076-5 RUA FERNANDO STURM, 25 NÃO-ME-TOQUE (54)991822917 arqstefaniescher@gmail.com
	ARQUITETA E URBANISTA LISIANE DE NEGRI - CAU A58239-5	
PROJETO REVITALIZAÇÃO CENTRO ESPORTIVO PAULO GODOI		VICTOR GRAEFF/RS
MUNICÍPIO DE VICTOR GAREFF		DESCRIÇÃO PERSPECTIVAS ÁREA ESCALA INDICADA DATA PRANCHA
Direitos Autorais Reservados Conforme Artigo 184 do Código Penal, Lei 5.988 do Código Civil e Resolução CONFEA 205/71.		FEVEREIRO/2024 13/13