



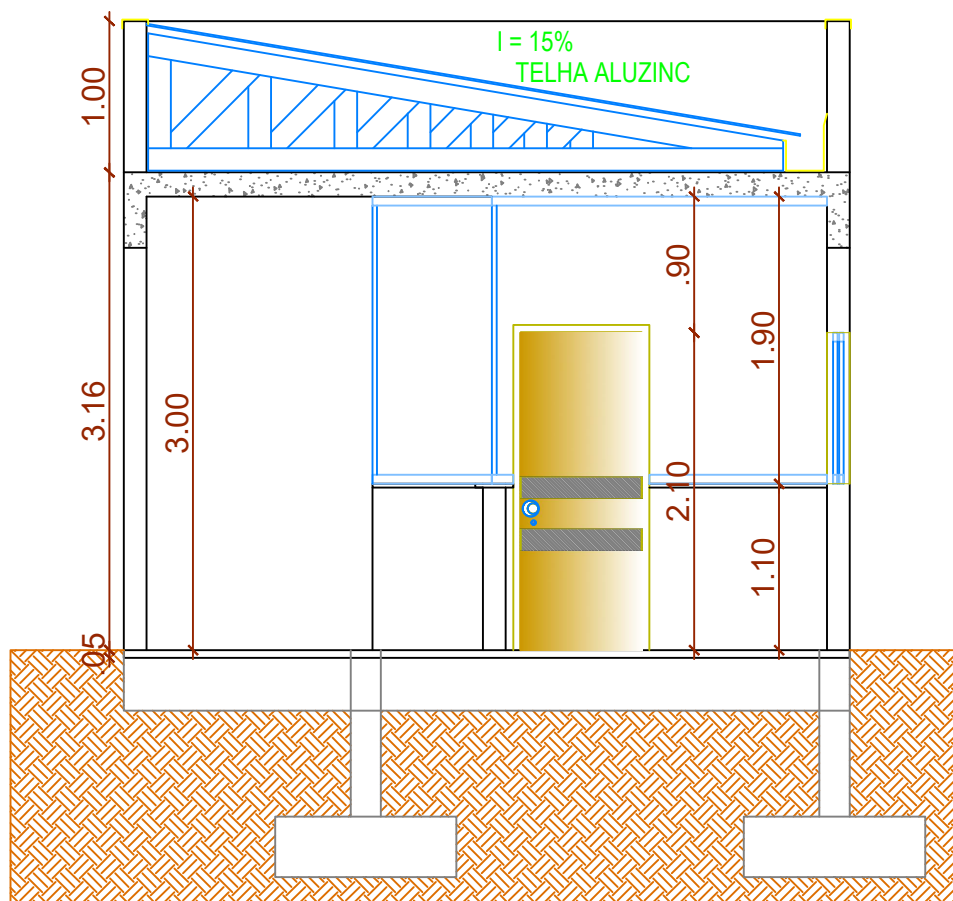

CORTE AA

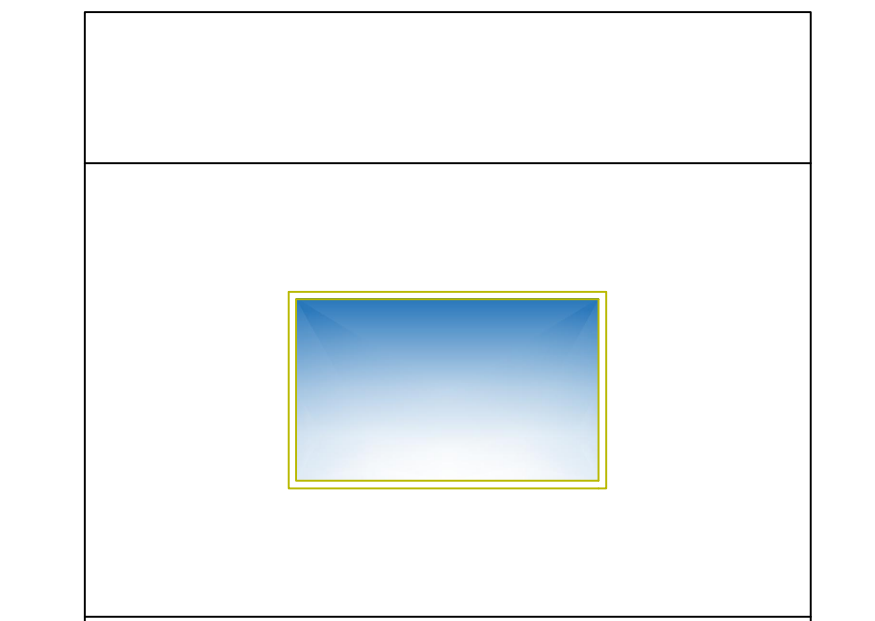

FACHADA FRONTAL



PROJETO: DIEGO LEONARDO MARQUETTI
ENGENHEIRO CIVIL CREA/SC 154.371-4

PROP.: PREFEITURA DE VICTOR GRAEFF/RS
CNPJ: 87.613.485/0001-77

PROJETO: AMPLIAÇÃO CRECHE

ASSUNTO: CORTES E FACHADA

DATA: JULHO/2023

ESCALA: 1/50

LOCAL: RUA FRIDOLDO FISCHER, Nº 586, CENTRO -
VICTOR GRAEFF/RS.

TIPO DE PROJETO: ARQUITETÔNICO

NÚMERO:

04