PLANTA BAIXA
A = 347,27 m²
ESC=1/100

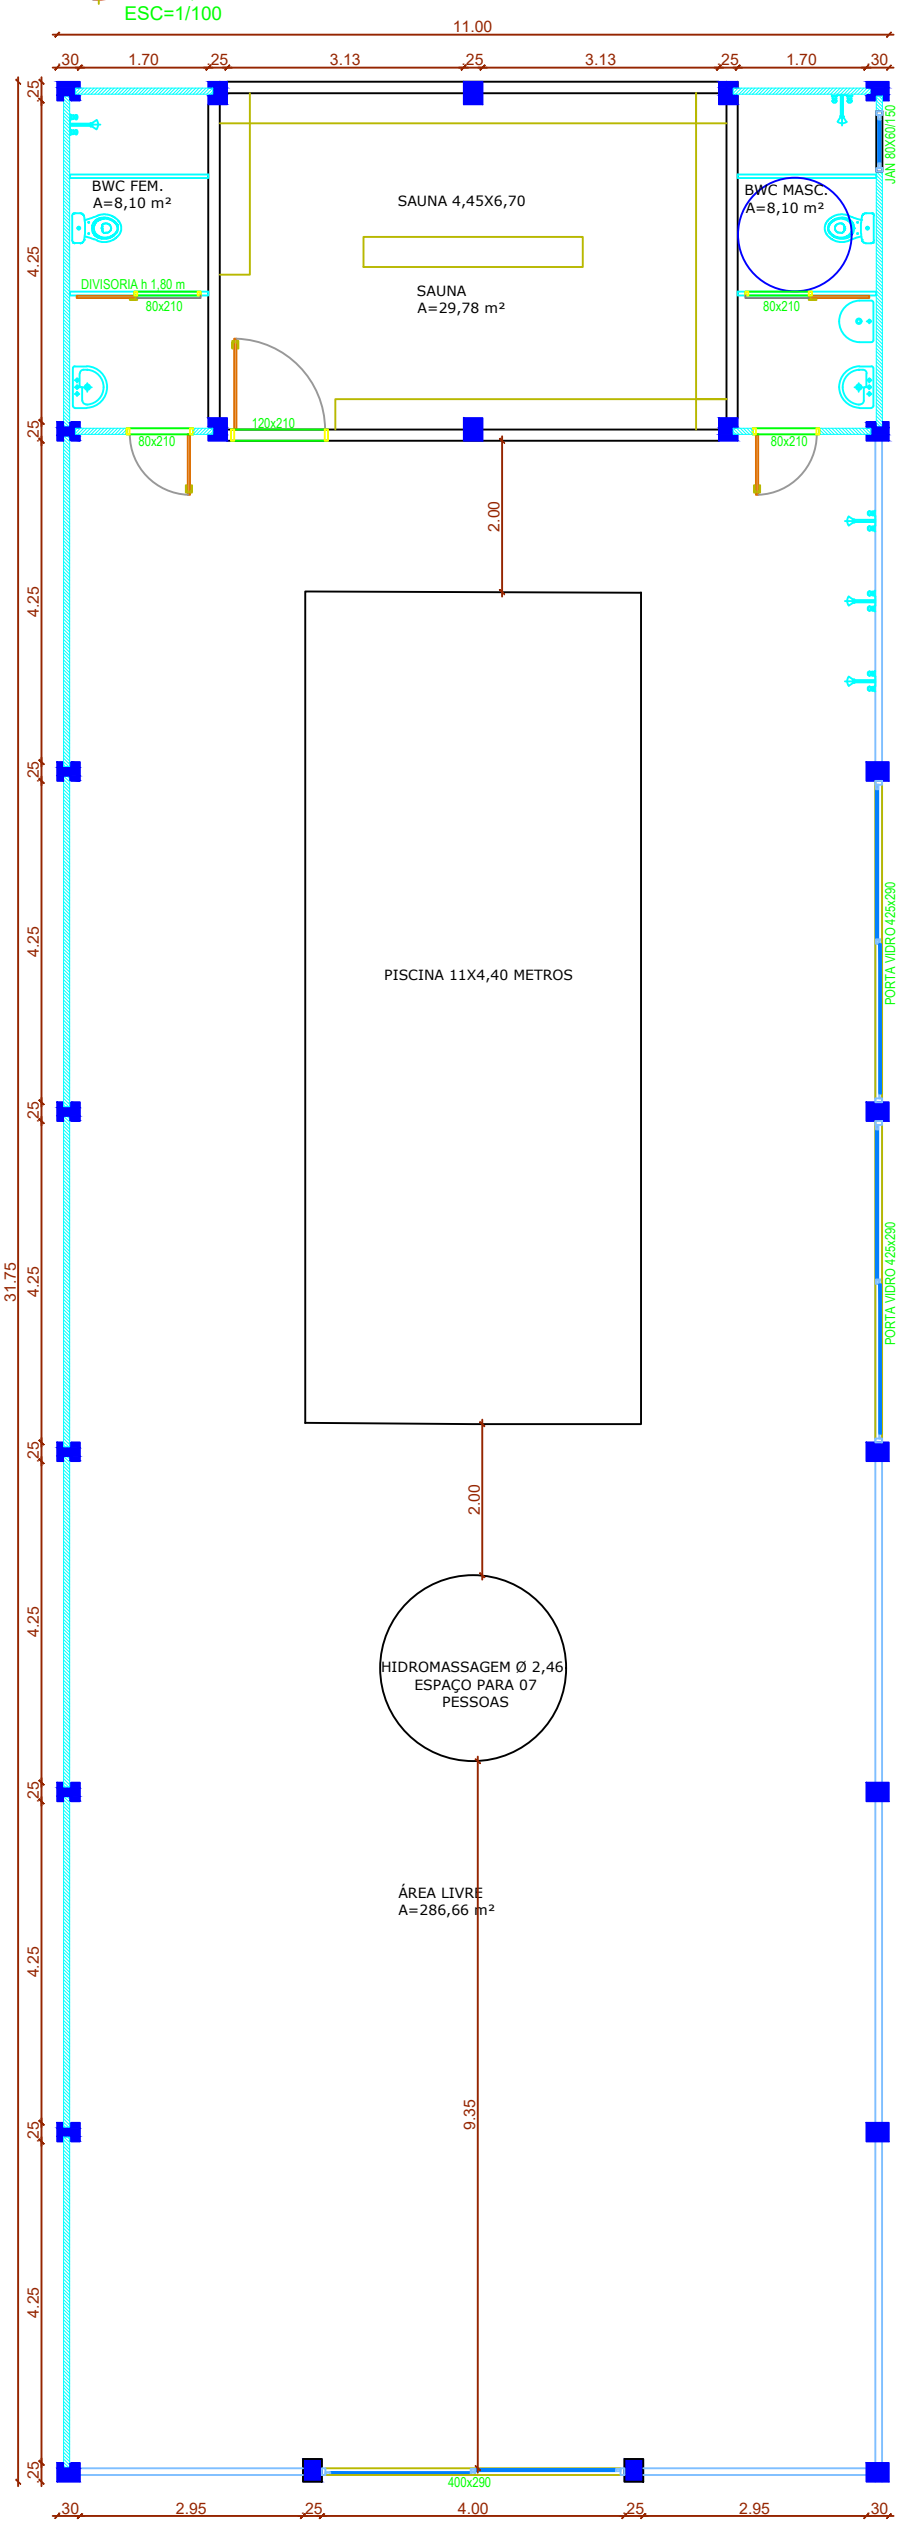

PLANTA DE COBERTURA
ESC=1/100

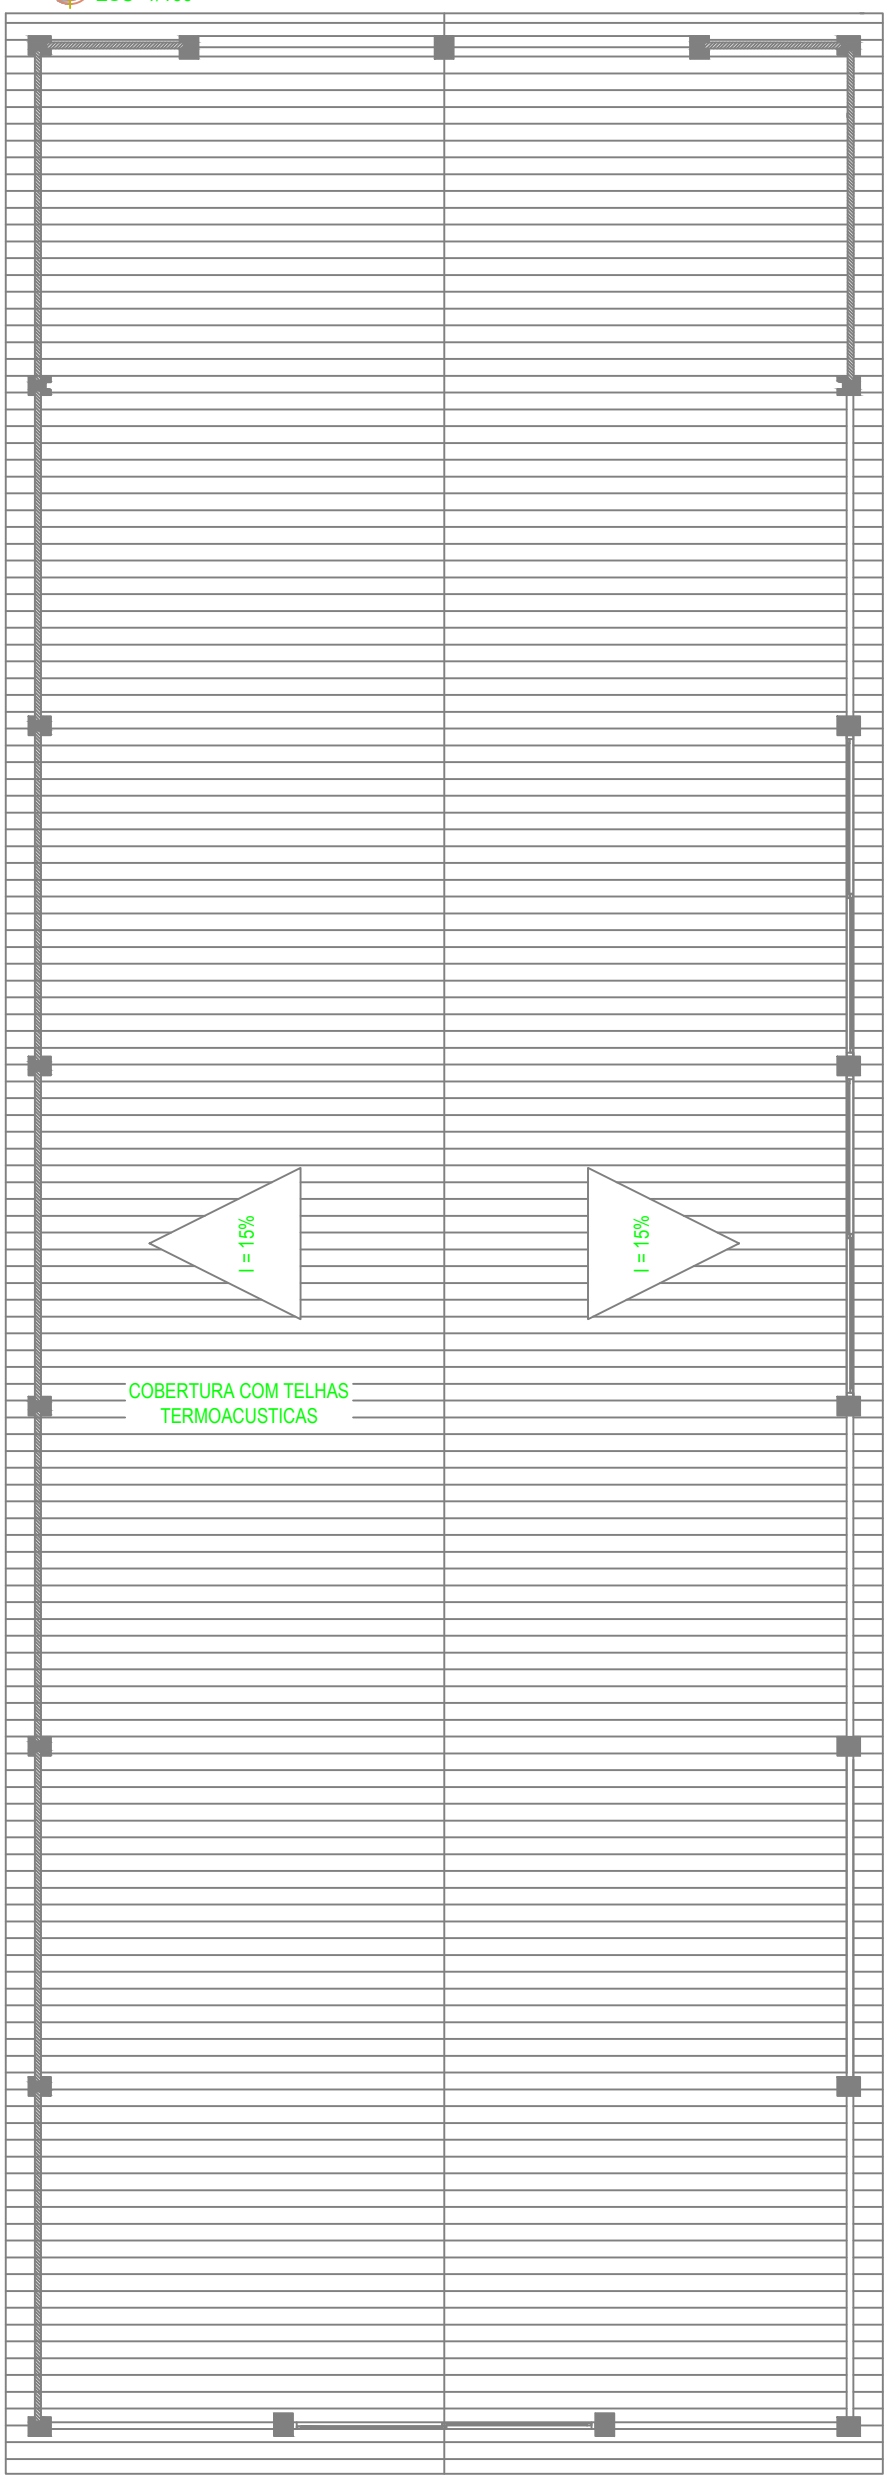

DIEGO LEONARDO MARQUETTI:03078334023

Assinado de forma digital por DIEGO LEONARDO MARQUETTI:03078334023
Dados: 2023.05.04 09:02:50 -03'00'

PROJETO: DIEGO LEONARDO MARQUETTI
ENGENHEIRO CIVIL CREA/SC 154.371-4

PROP.: PREFEITURA DE VICTOR GRAEFF/RS
CNPJ: 87.613.485/0001-77

PROJETO: CENTRO DE CONVIVÊNCIA DO IDOSO	LOCAL: ESQUINA AV. COCHINHO E JACOB REINOLDO ZIMERMANN - VICTOR GRAEFF/RS.
ASSUNTO: PLANTA BAIXA / COBERTURA	TIPO DE PROJETO: ARQUITETÔNICO
DATA: ABRIL/2023 — ESCALA: 1/100	NÚMERO: 01