


VISTA LATERAL FRONTAL

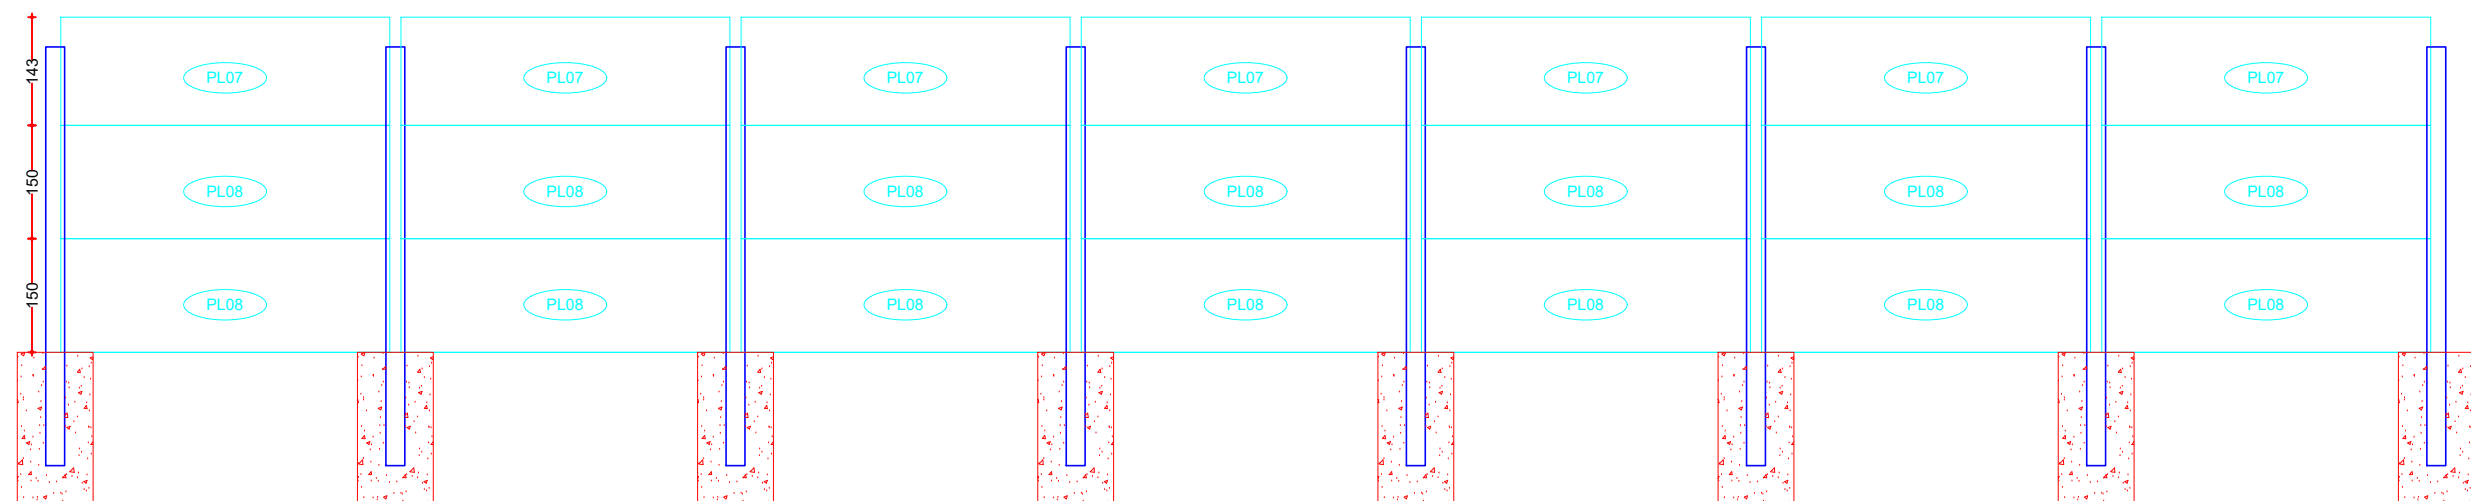

VISTA LATERAL FUNDOS

DIEGO LEONARDO
MARQUETTI:03078334
023

Assinado de forma digital por
DIEGO LEONARDO
MARQUETTI:03078334023
Dados: 2023.04.13 13:20:37 -03'00'

PROJETO: DIEGO LEONARDO MARQUETTI
ENGENHEIRO CIVIL CREA/SC 154.371-4

PROP.: PREFEITURA DE VICTOR GRAEFF/RS
CNPJ: 87.613.485/0001-77

PROJETO: CENTRO DE CONVIVÊNCIA DO IDOSO

ASSUNTO: CORTES

DATA: ABRIL/2023

ESCALA: 1/100

LOCAL: ESQUINA AV. COCHINHO E JACOB REINOLDO
ZIMERMANN - VICTOR GRAEFF/RS.

TIPO DE PROJETO: ARQUITETÔNICO

NÚMERO:

07