



PROJETO DE LOCAÇÃO
ESC=S/ESC

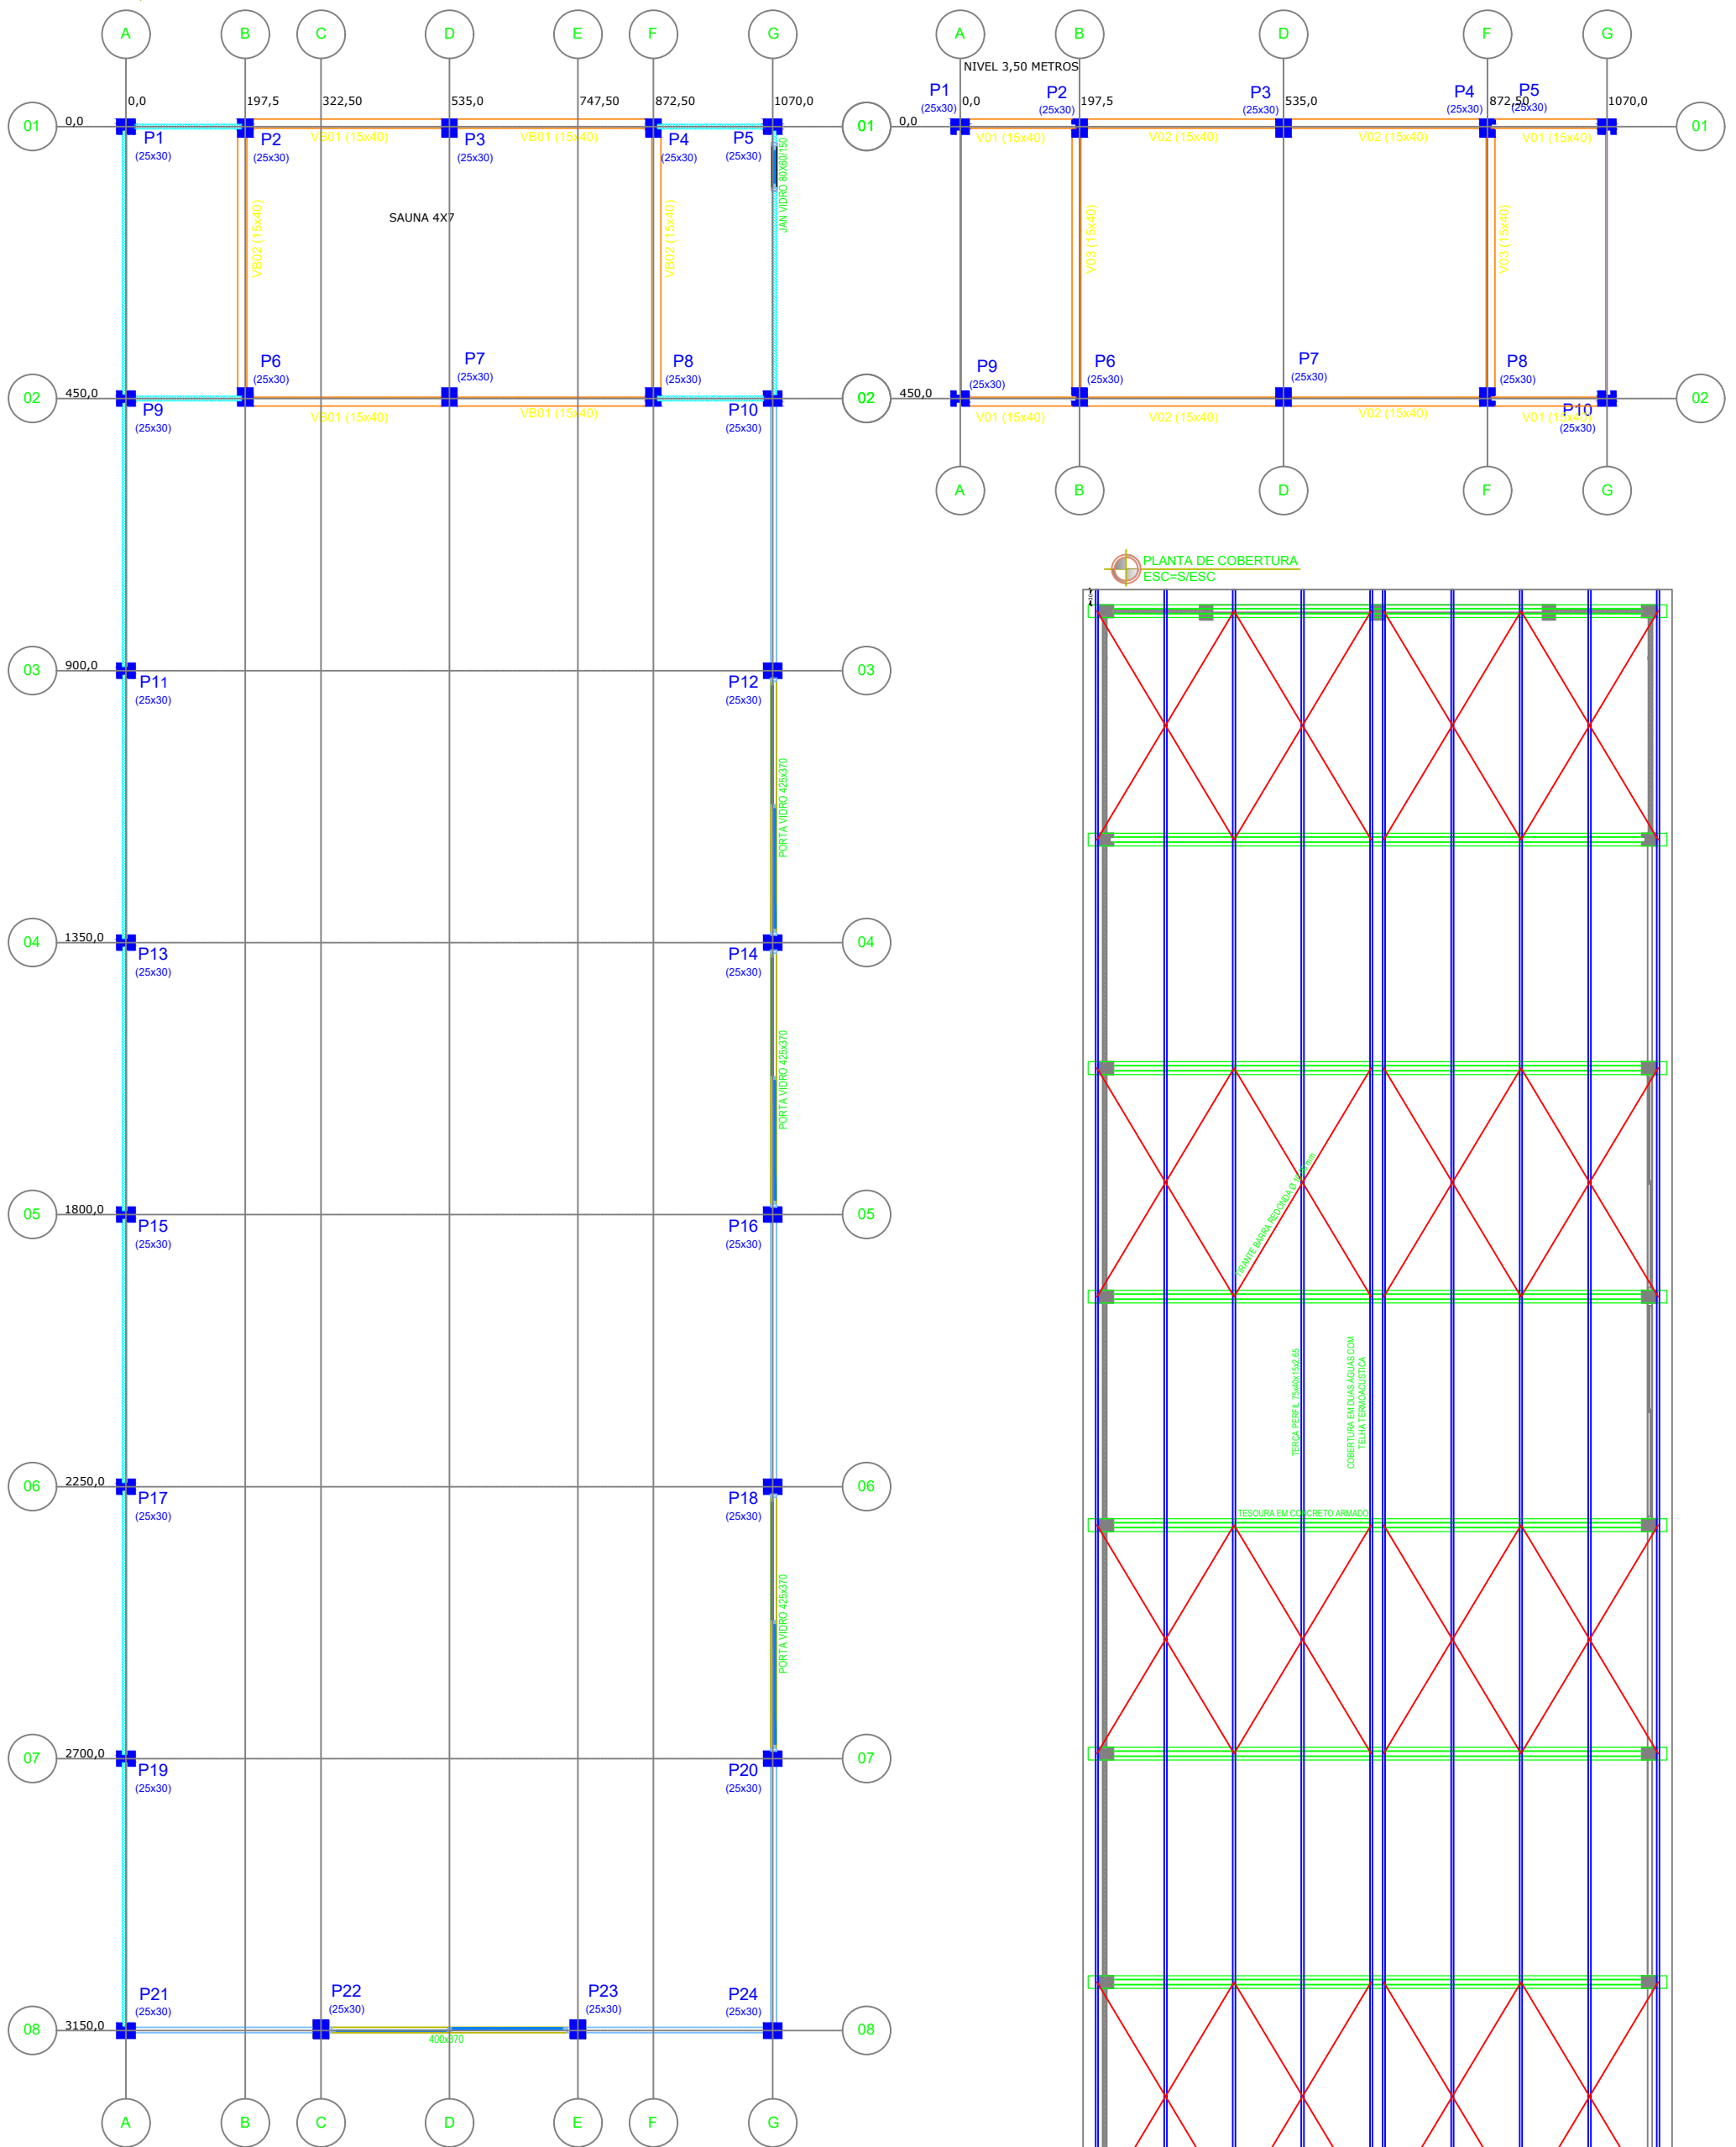

PLANTA DE COBERTURA
ESC=S/ESC

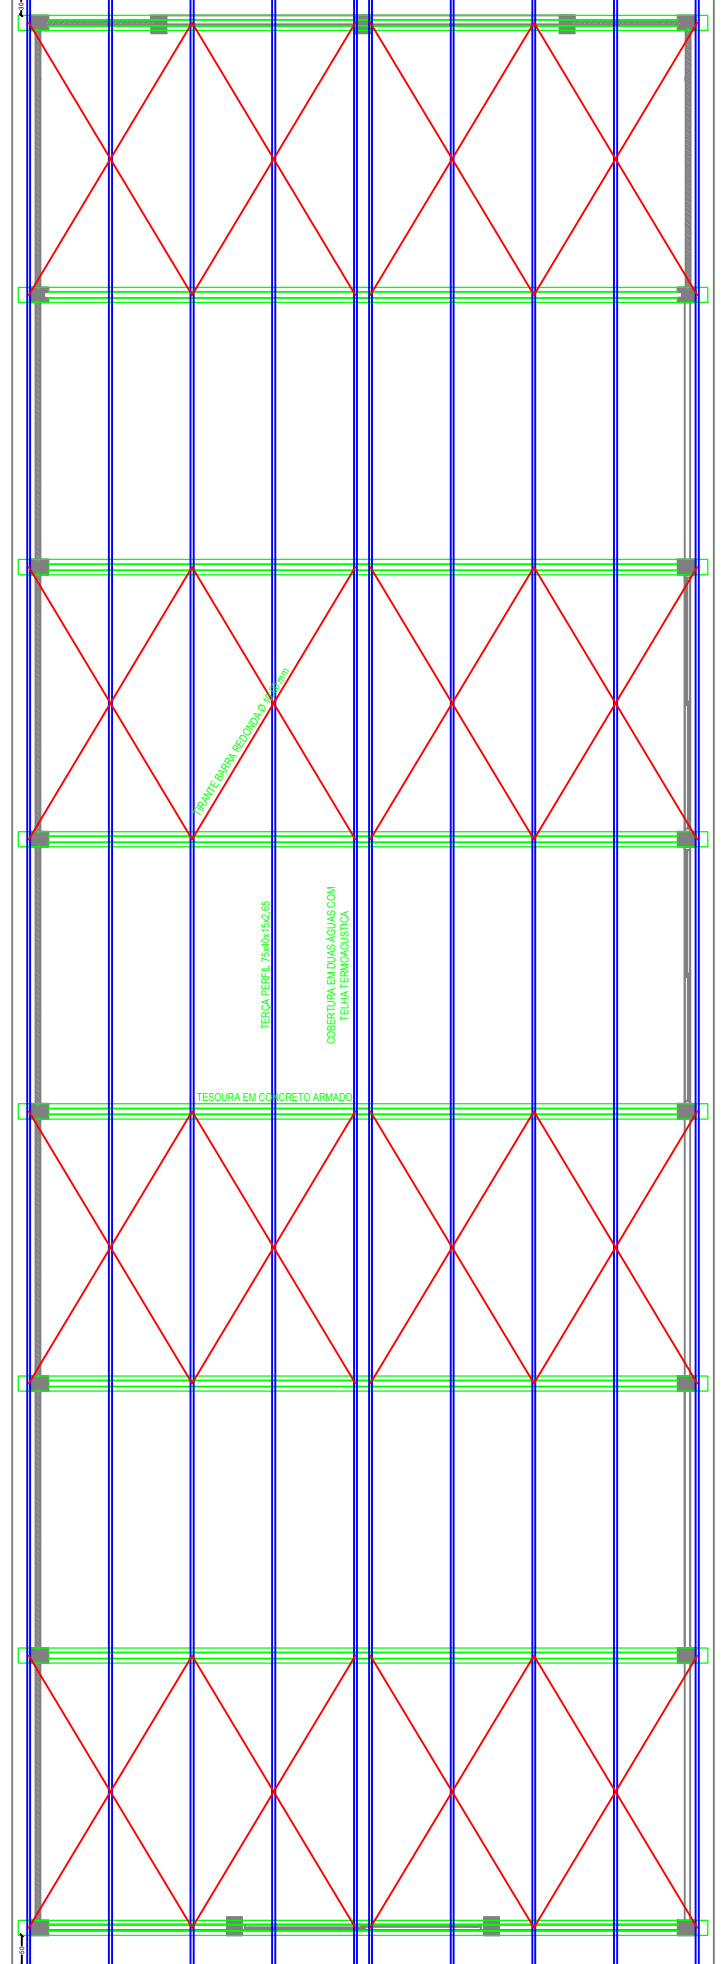

Assinado de forma digital por DIEGO
LEONARDO
MARQUETTI:03078334023
Dados: 2023.04.13 13:21:03 -03'00'

PROJETO: DIEGO LEONARDO MARQUETTI
ENGENHEIRO CIVIL CREA/SC 154.371-4

PROP.: PREFEITURA DE VICTOR GRAEFF/RS
CNPJ: 87.613.485/0001-77

PROJETO: CENTRO DE CONVIVÊNCIA DO IDOSO

ASSUNTO: LOCAÇÃO / COBERTURA

DATA: ABRIL/2023

ESCALA: S/ESC

LOCAL: ESQUINA AV. COCHINHO E JACOB REINOLDO
ZIMERMANN - VICTOR GRAEFF/RS.

TIPO DE PROJETO: ARQUITETÔNICO

NÚMERO: 08