


PLANTA DE SITUAÇÃO E LOCALIZAÇÃO

COORDENADAS: DE -28.558556,  
-52.750579 á -28.558917, -52.751584

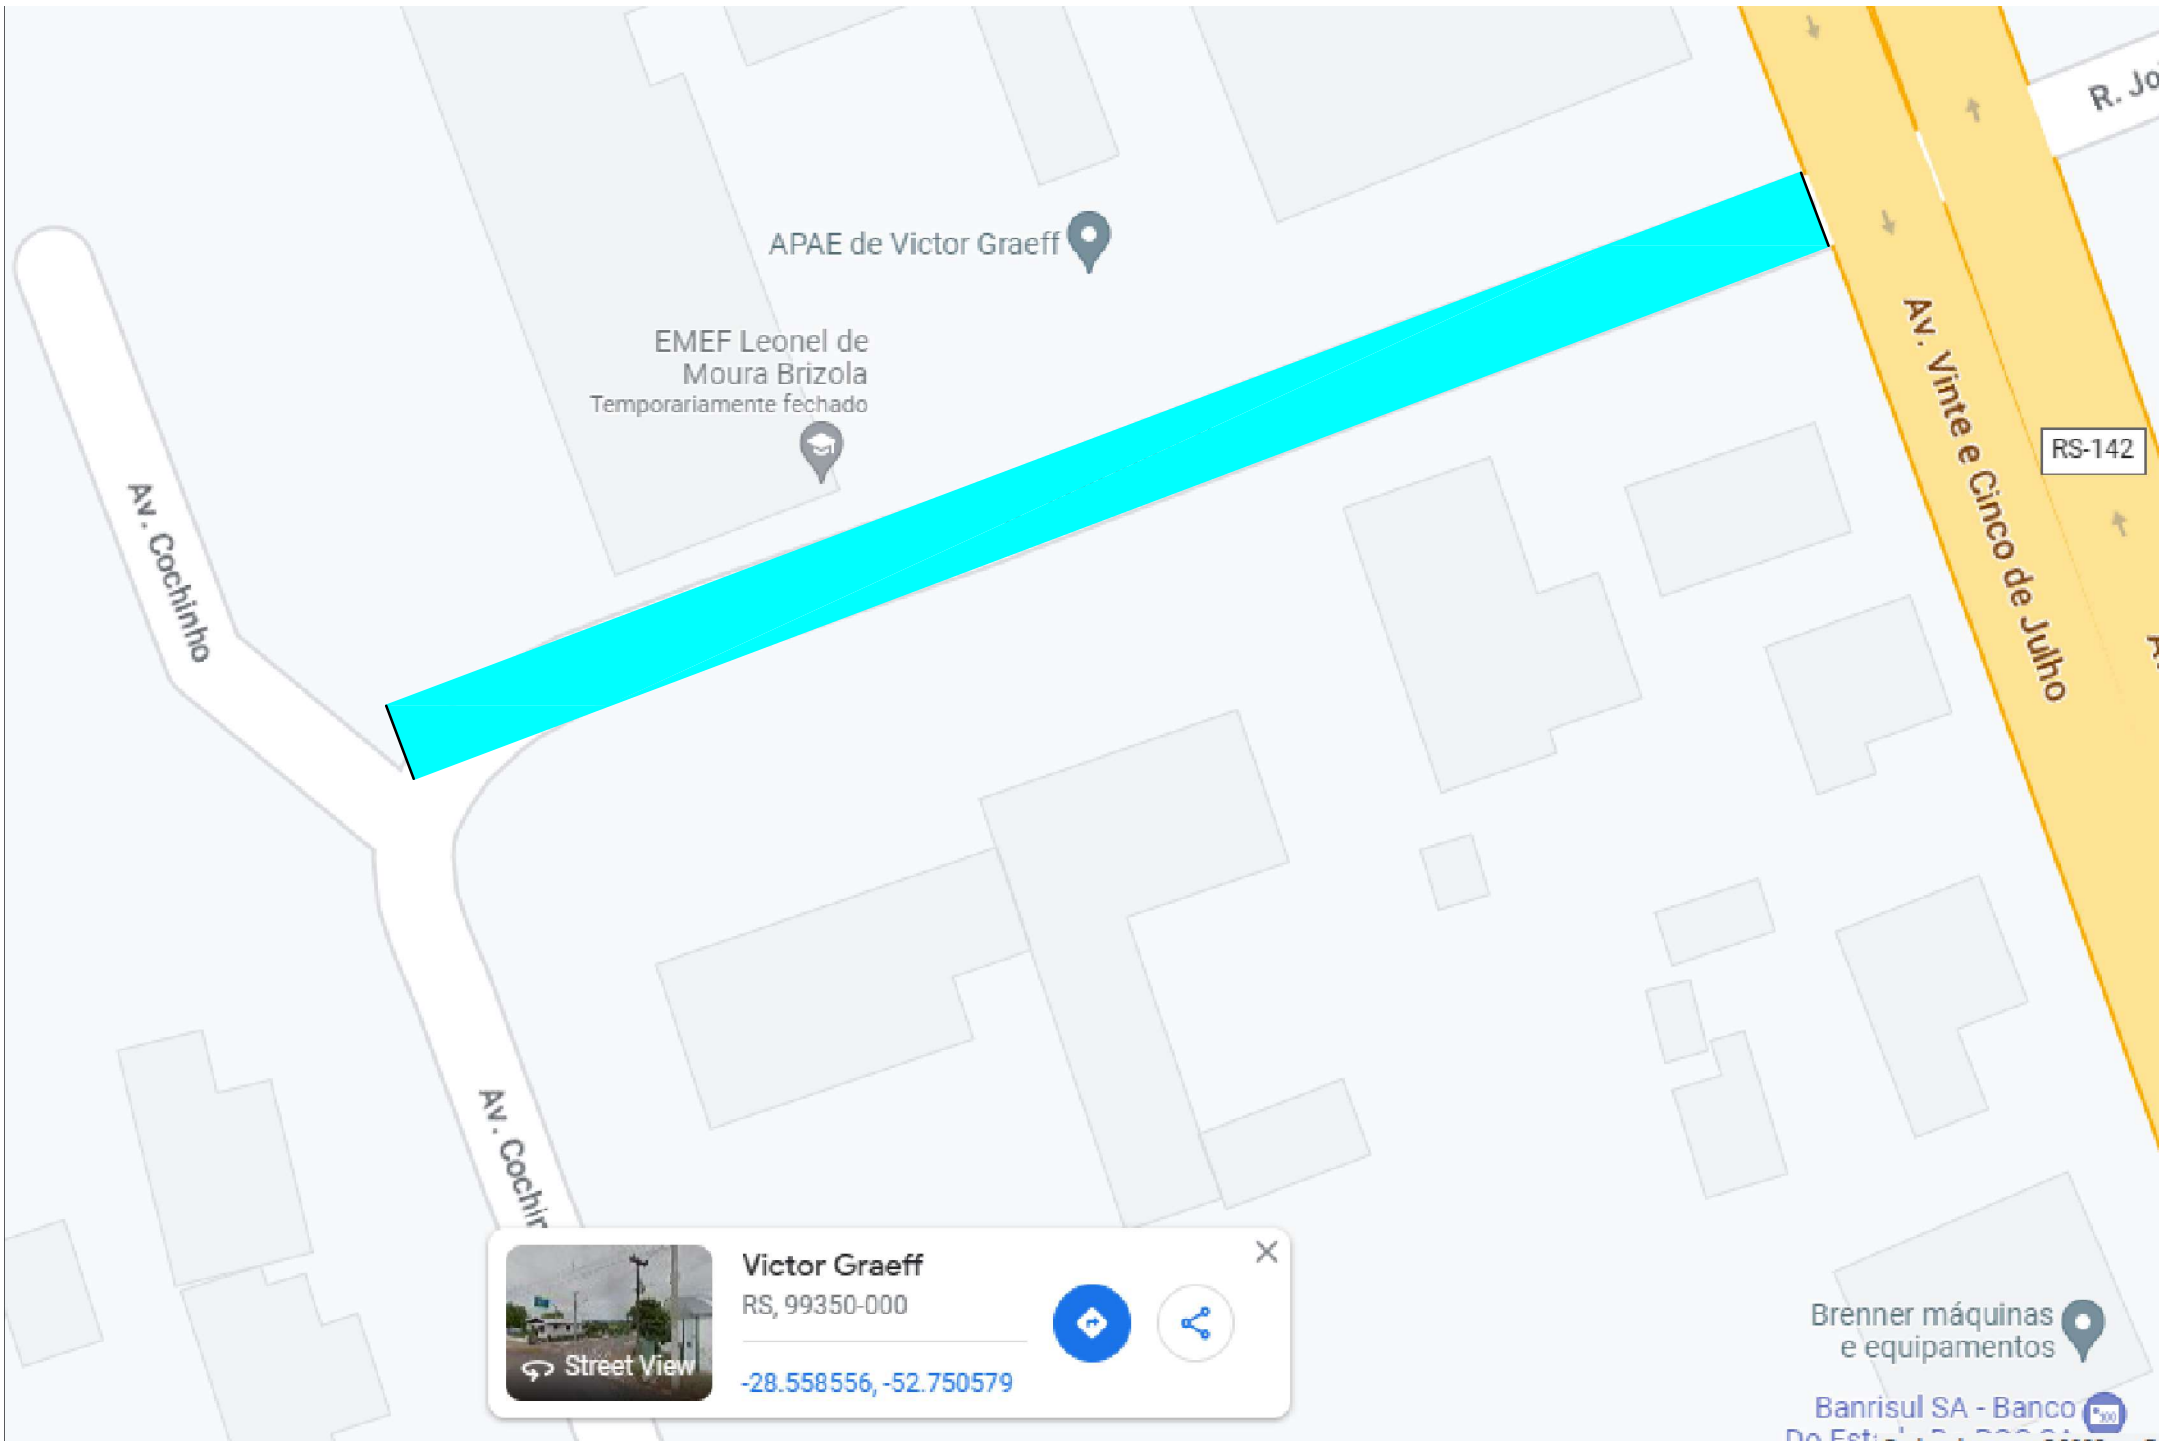

PROJETO: DIEGO LEONARDO MARQUETTI  
ENGENHEIRO CIVIL CREA/SC 154.371-4

PROP.: PREFEITURA DE VICTOR GRAEFF/RS  
CNPJ: 87.613.485/0001-77

PROJETO: CAPEAMENTO ASFALTICO		LOCAL: RUA JOÃO AUGUSTIN, ENTRE AV. 25 DE JULHO E AV. COCHINHO - VICTOR GRAEFF/RS.	
ASSUNTO: COORDENADAS		TIPO DE PROJETO: ARQUITETÔNICO	
DATA: JUNHO/2023	ESCALA: S/ESC	NÚMERO:	03