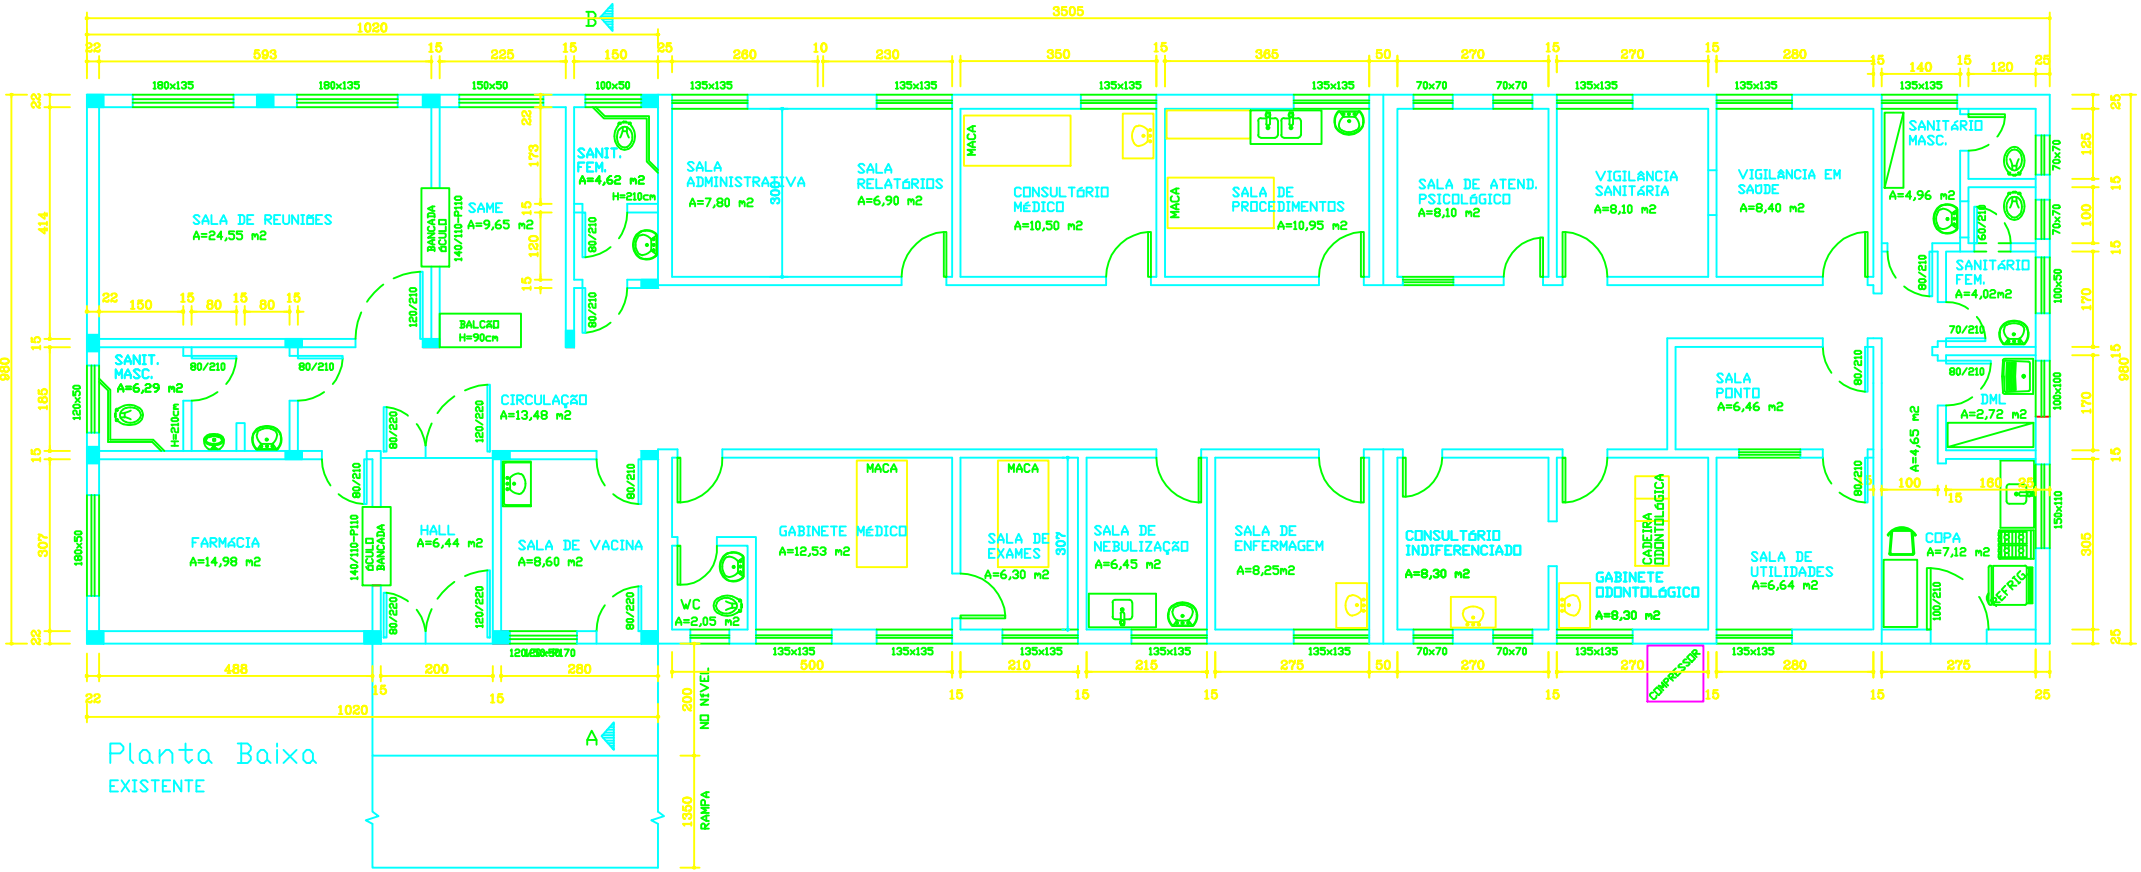

Planta Baixa
EXISTENTE

DIEGO LEONARDO MARQUETTI:03078334023
Assinado de forma digital por DIEGO LEONARDO MARQUETTI:03078334023
Dados: 2023.05.20 16:24:25 -03'00'

PROJETO: DIEGO LEONARDO MARQUETTI
ENGENHEIRO CIVIL CREA/SC 154.371-4

PROP.: PREFEITURA DE VICTOR GRAEFF/RS
CNPJ: 87.613.485/0001-77

PROJETO: REFORMA POSTO DE SAÚDE		LOCAL: AV. COCHINHO - RS 142, Nº 998 - VICTOR GRAEFF/RS.
ASSUNTO: P BAIXA EXISTENTE		TIPO DE PROJETO: ARQUITETÔNICO
DATA: MAIO/2023	ESCALA: S/ESC	NÚMERO: 01