


Corte AB

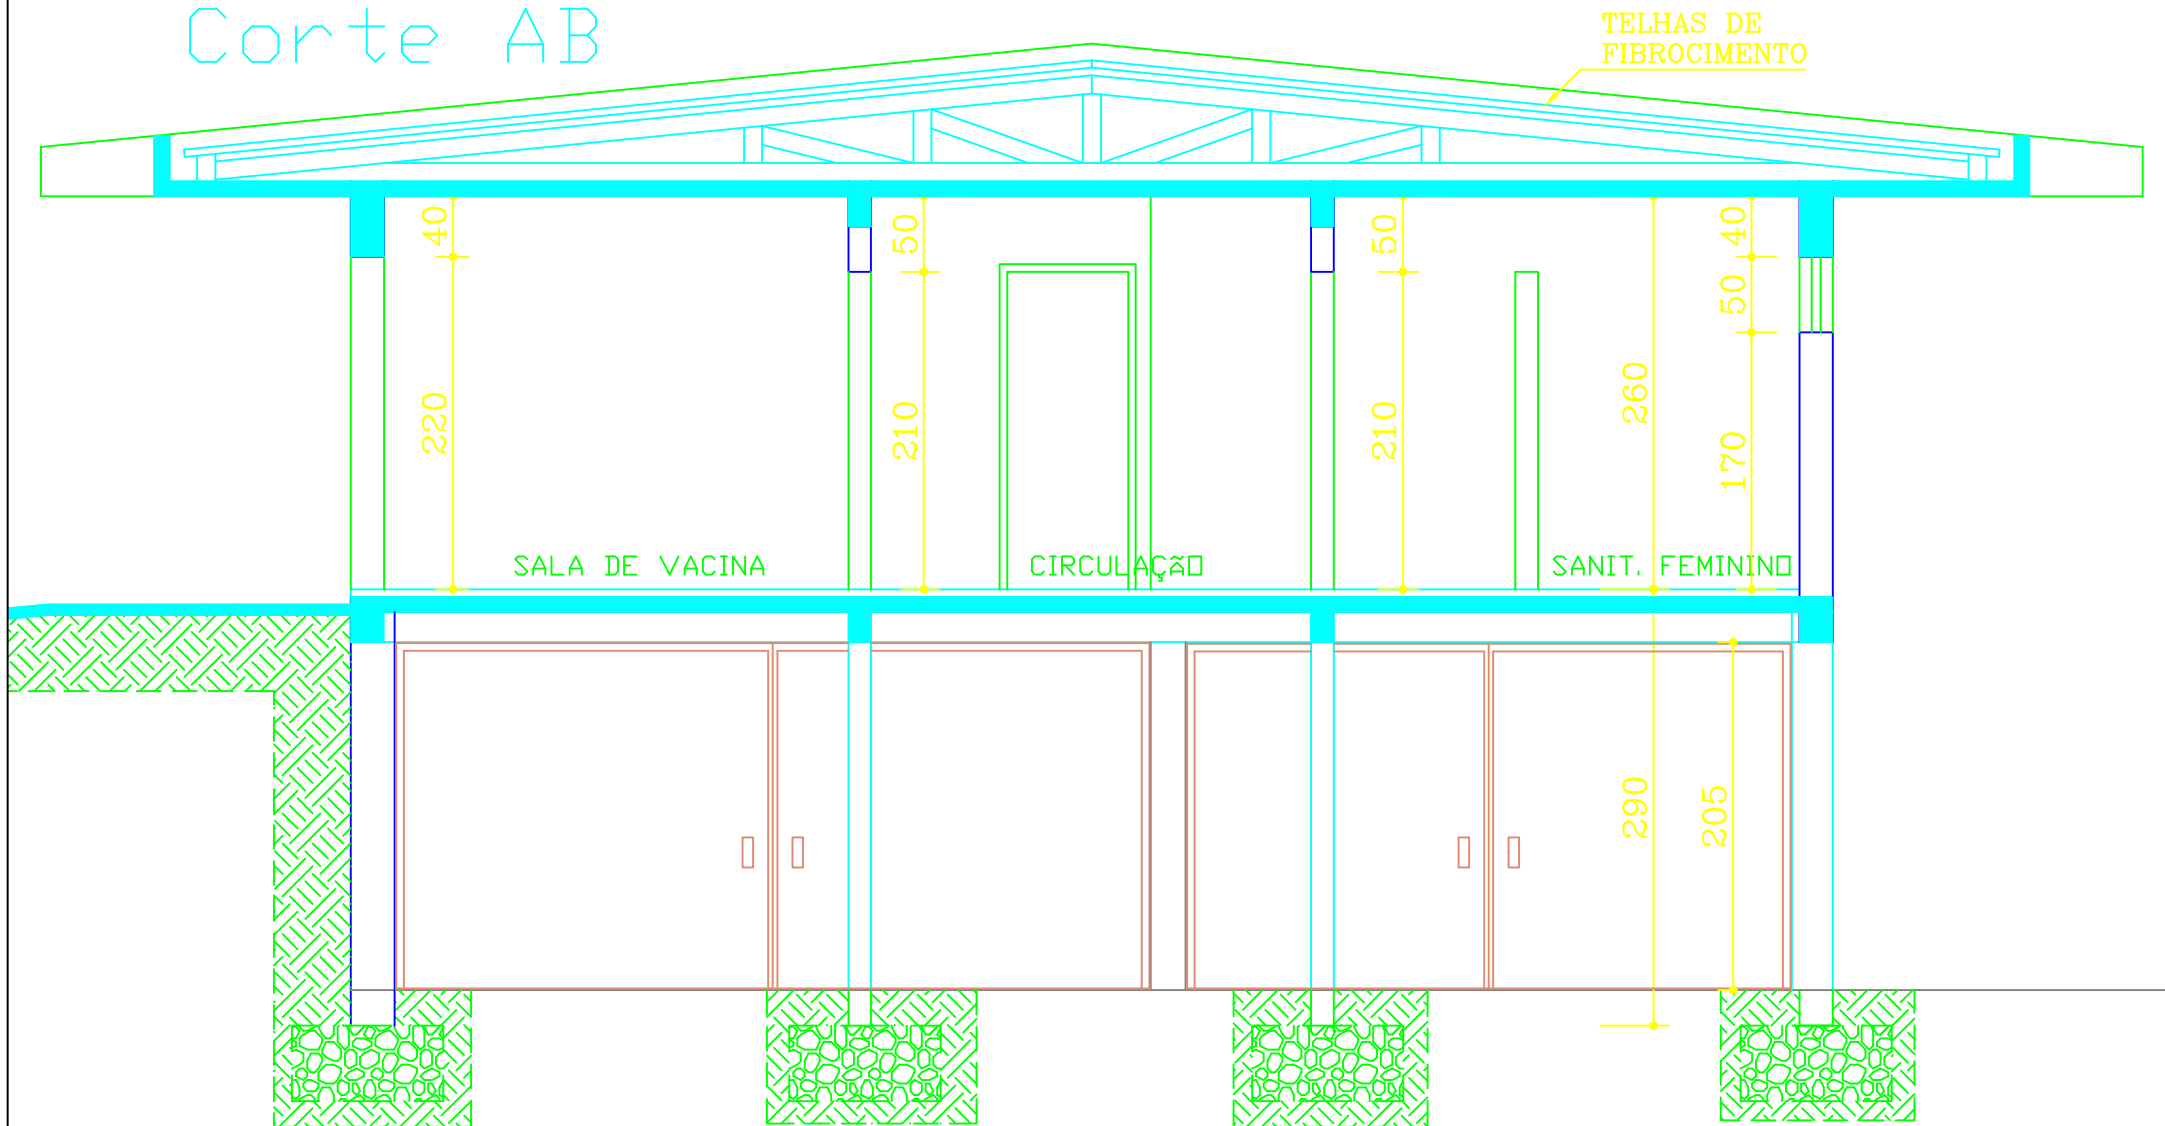

PROJETO: DIEGO LEONARDO MARQUETTI
ENGENHEIRO CIVIL CREA/SC 154.371-4

PROP.: PREFEITURA DE VICTOR GRAEFF/RS
CNPJ: 87.613.485/0001-77

PROJETO: REFORMA POSTO DE SAÚDE

ASSUNTO: CORTE AB GARAGEM

DATA: MAIO/2023

ESCALA: 1/50

LOCAL: AV. COCHINHO - RS 142, Nº 998 - VICTOR
GRAEFF/RS.

TIPO DE PROJETO: ARQUITETÔNICO

NÚMERO:

06