




VIGA 01 15X40

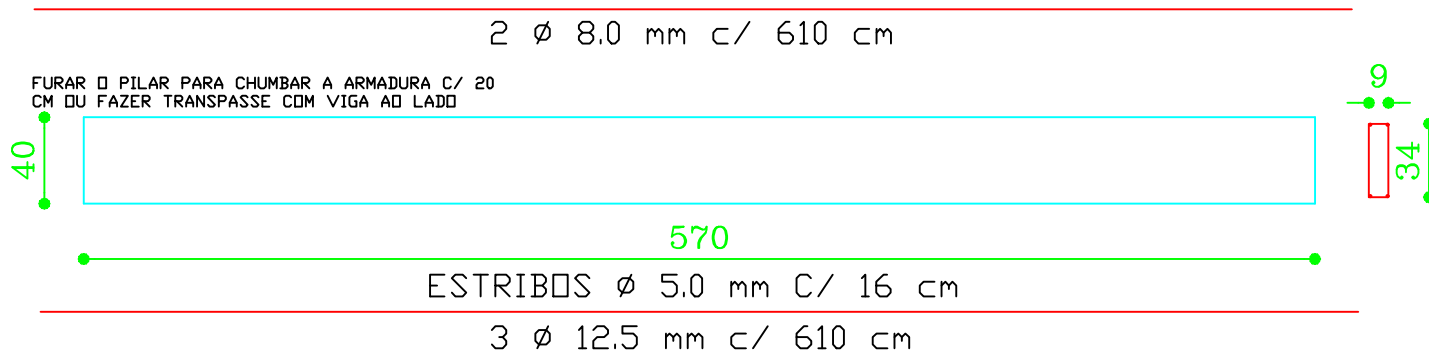

VIGA 02 15X40

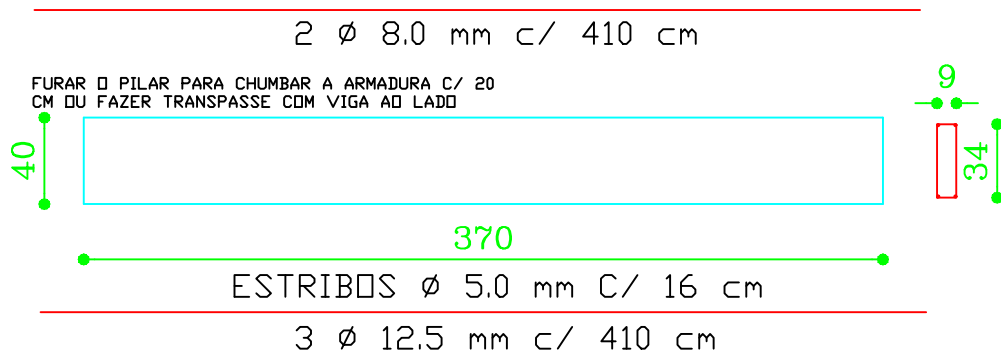

VIGA 03 15X40

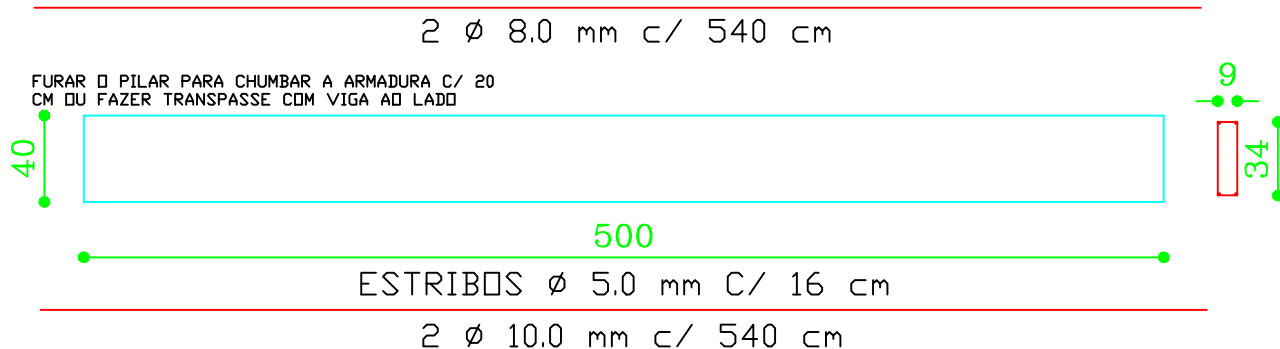

PROJETO: DIEGO LEONARDO MARQUETTI
ENGENHEIRO CIVIL CREA/SC 154.371-4

PROP.: PREFEITURA DE VICTOR GRAEFF/RS
CNPJ: 87.613.485/0001-77

PROJETO: REFORMA POSTO DE SAÚDE

LOCAL: AV. COCHINHO - RS 142, Nº 998 - VICTOR GRAEFF/RS.

ASSUNTO: VIGAS GARAGEM

TIPO DE PROJETO: ARQUITETÔNICO

DATA: MAIO/2023

ESCALA: S/ESC

NÚMERO:

08