



QD1

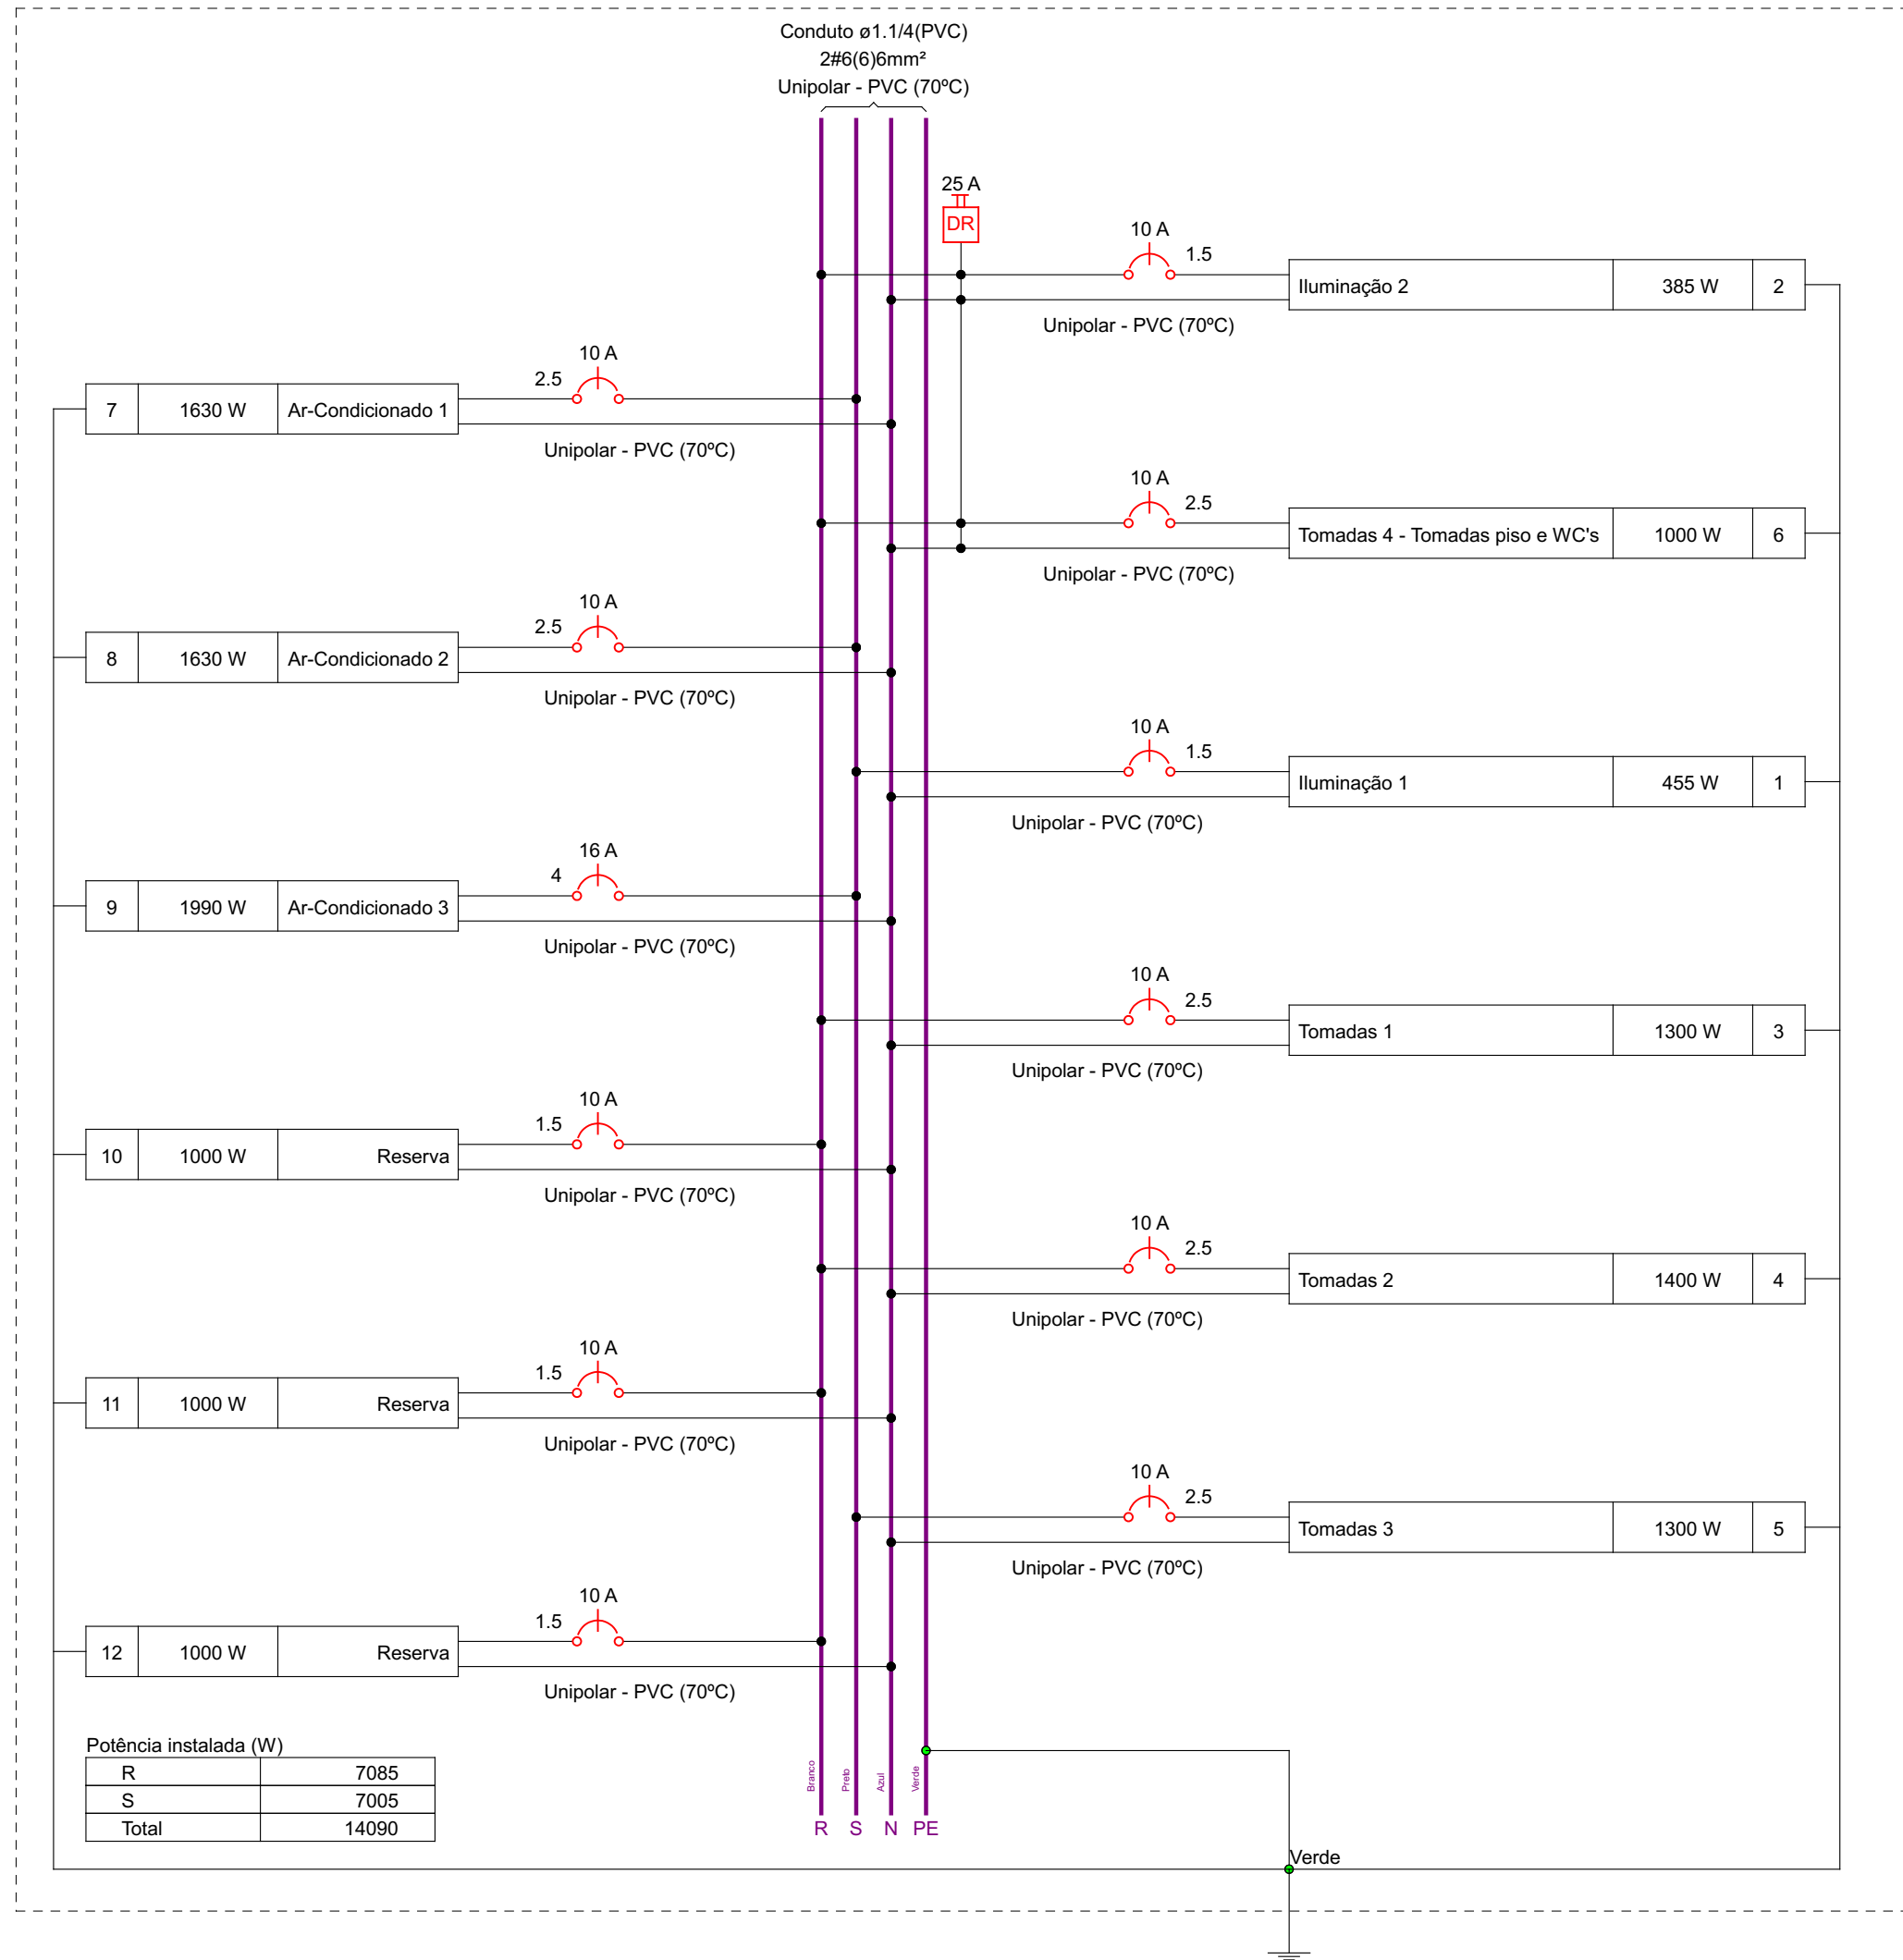

Quadro	Descrição	Esquema	Tensão (V)	Pot. total. (W)	Pot. - R (W)	Pot. - S (W)	Pot. - T (W)	Demanda Total (VA)	Demanda - R (VA)	Demanda - S (VA)	Demanda - T (VA)	Seção (mm2)	Disj (A)	Conduto
QD1		2F+N+T	380/220 V	14090	7085	7005	0	15229	7496	7733	0	6	63	ø1 1/4"
QM1		2F+N	380/220 V	14090	7085	7005	0	15229	7496	7733	0	16	63	ø1 1/4"

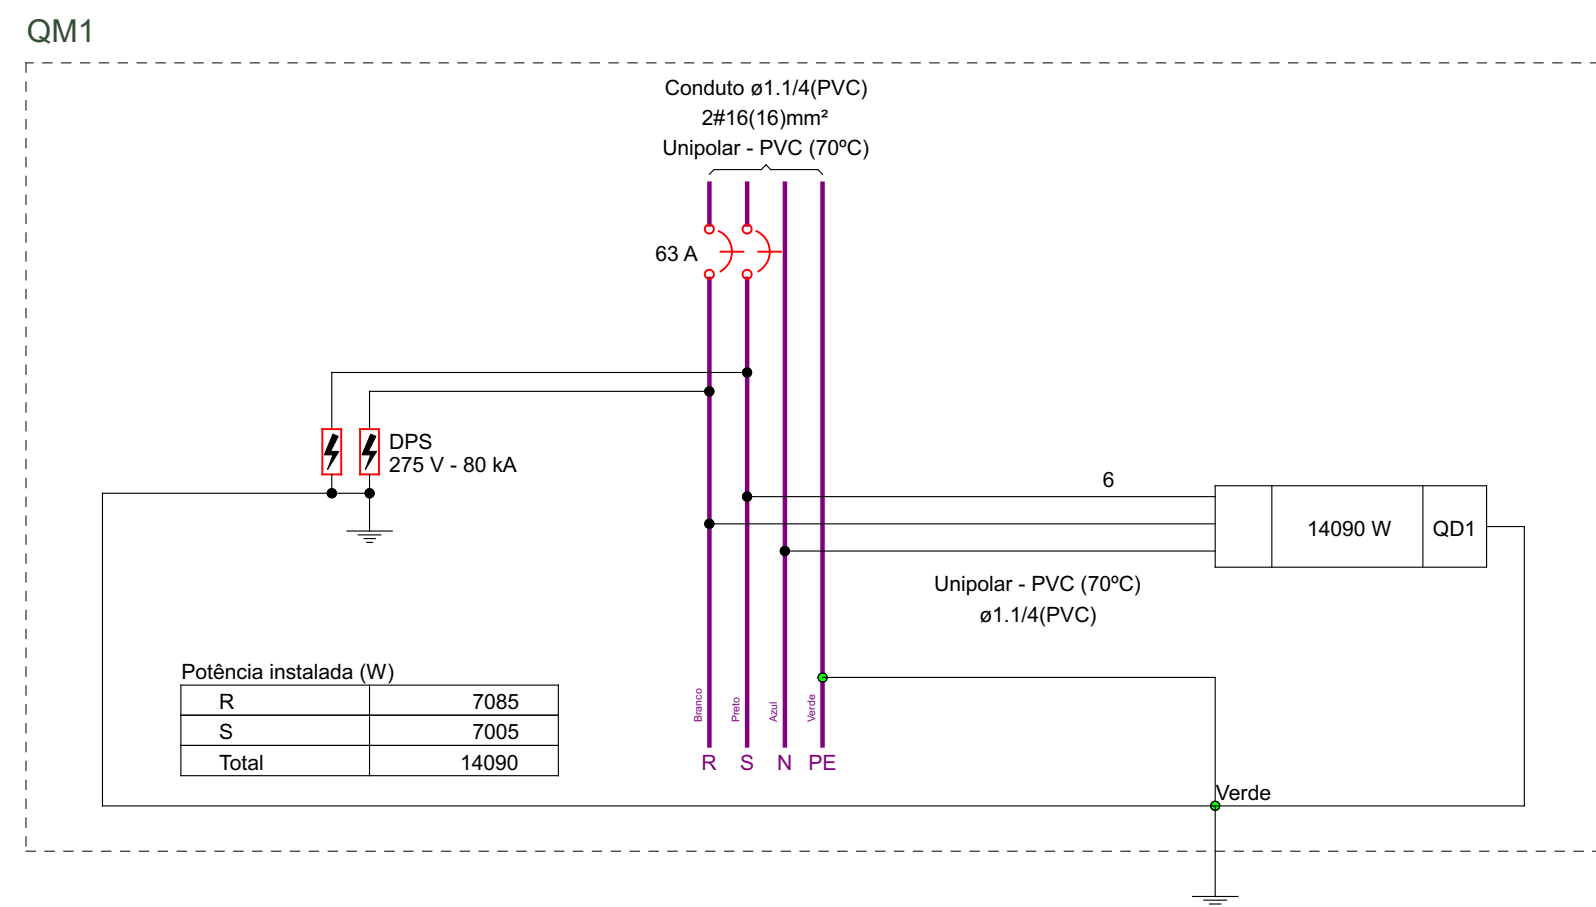

Tipo de carga	Potência instalada (kVA)	Fator de demanda (%)	Demanda (kVA)
Iluminação e TUG's - salões para exposições - RGE	6.40	100.00	6.40
Uso Específico	8.83	100.00	8.83
		TOTAL	15.23

[illegible]

Obra	CENTRO TURÍSTICO E CULTURAL		Folha
ASSUNTO:	PROJETO ELÉTRICO		E 02
LOCAL:	PRAÇA MUNICIPAL TANCREDO NEVES, CENTRO, VICTOR GRAEFF/RS		
DESCRIMINAÇÃO	DIAGRAMA UNIFILIAR E DETALHAMENTOS		
ÁREA DO PROJETO	ESCALA	DATA	
160,52M²		26/12/2025	
AUTOR:	PROPRIETÁRIO		
DIEGO LEONARDO MARQUETTI CREA: SC/S1 154.371-4		MUNICÍPIO DE VICTOR GRAEFF	