

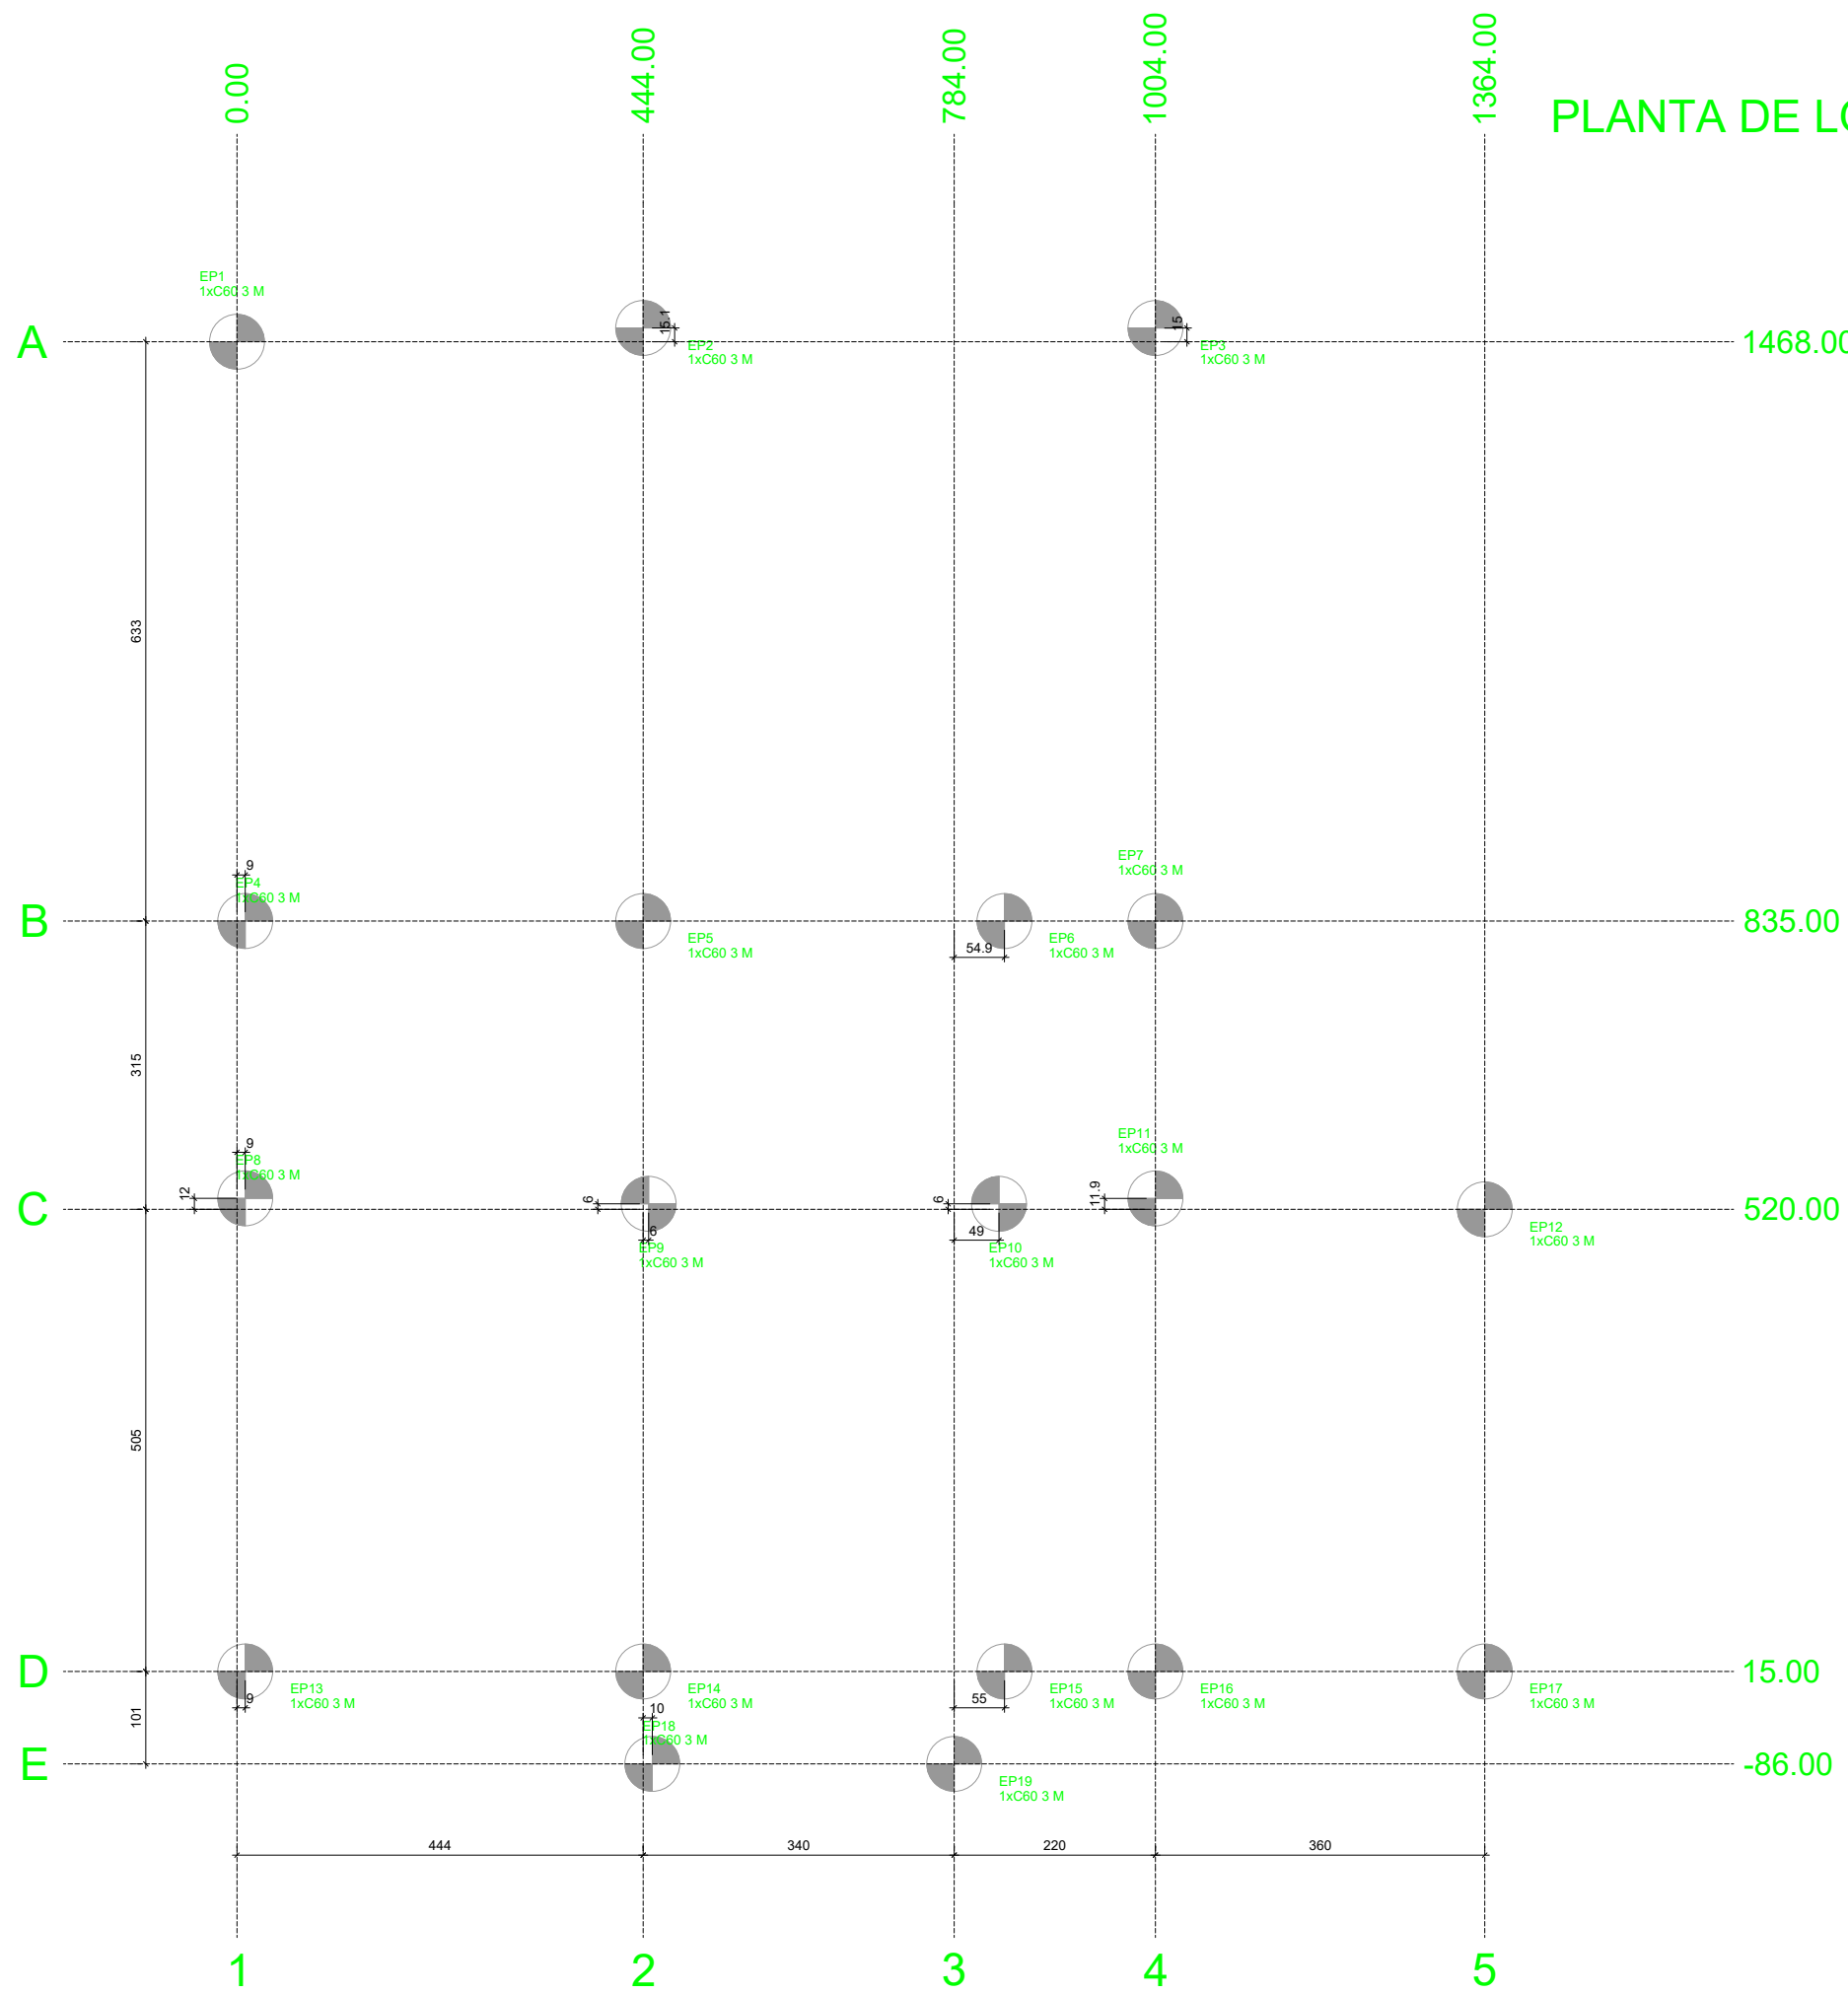


PLANTA DE LOCAÇÃO

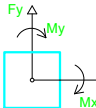


Locação no eixo X	
Coordenadas (cm)	Nome
0.00	P1
9.00	P4, P8, P13
444.00	P2, P5, P14
450.00	P9
454.00	P18
784.00	P19
833.00	P10
838.93	P6
839.00	P15
1004.00	P3, P7, P11, P16
1364.00	P12, P17

Locação no eixo Y	
Coordenadas (cm)	Nome
1483.07	P2
1483.00	P3
1468.00	P1
835.06	P4
835.00	P5
834.99	P6
835.00	P7
532.00	P8
531.90	P11
526.00	P9, P10
520.00	P12
15.00	P13, P14, P15, P16, P17
-86.00	P18, P19

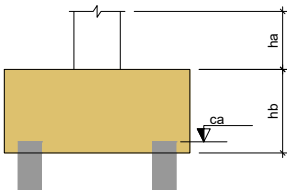

Estacas			
Simbologia	Nome	d (cm)	Quantidade
	C60 3 M	60.00	19

FUNDAÇÕES EM BLOCO ROTATIVO DE CONCRETO FCK 30
MPA COM DIÂMETROS DE 60 CM E ALTURA MÉDIA DE 3,00 M
ARMADO CONFORME DETALHAMENTO COM 2,00 M

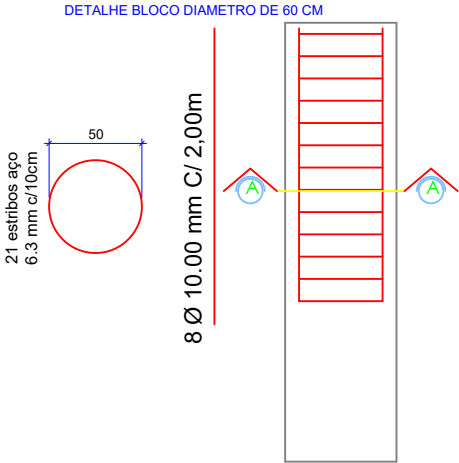

PROP: PREF. MUN. DE VICTOR GRAEFF CNPJ: 87.613.485/0001-77		PROJETO: DIEGO LEONARDO MARQUETTI ENGENHEIRO CIVIL CREA/SC 154.371-4	
PROJETO: CENTRO TURISTICO		LOCAL: AVENIDA COCHINHO - CENTRO, VICTOR GRAEFF/RS	
ASSUNTO: LOCAÇÃO		TIPO DE PROJETO: ESTRUTURAL	
DATA: DEZEMBRO/2025	ESCALA: S/ESC	NÚMERO:	EST 01 - REV 01