



FORMA DO PAVIMENTO FUNDAÇÕES

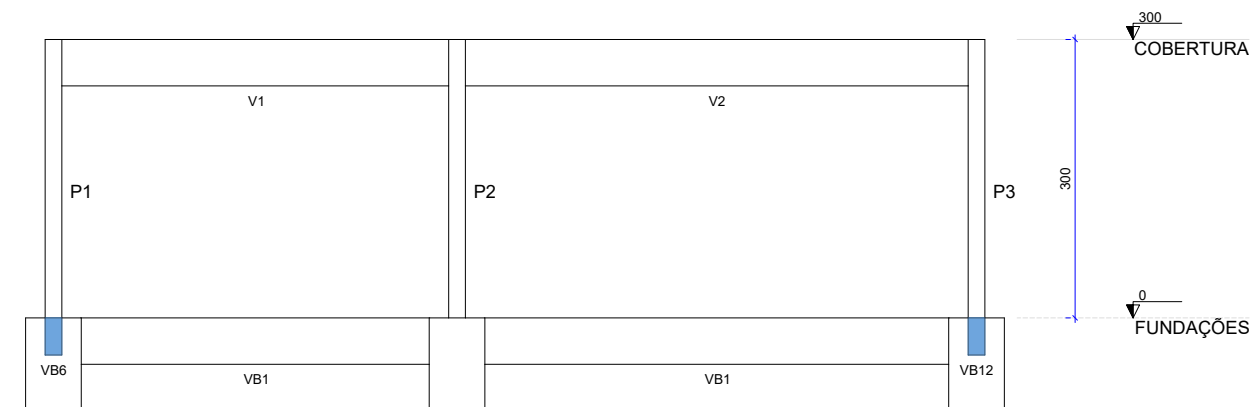

CORTE A-A

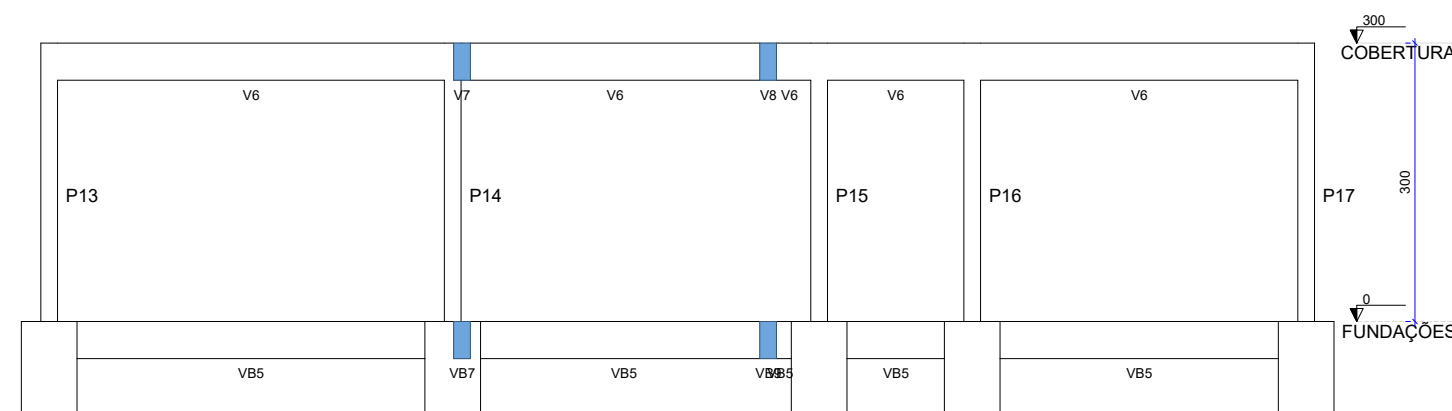

CORTE B-B

Vigas			
Nome	Seção (cm)	Elevação (cm)	Nível (cm)
VB1	18x40	0	0
VB2	18x40	0	0
VB3	18x40	0	0
VB4	18x40	0	0
VB5	18x40	0	0
VB6	18x40	0	0
VB7	18x40	0	0
VB8	18x40	0	0
VB9	18x40	0	0
VB10	18x40	0	0
VB11	18x40	0	0
VB12	18x40	0	0
VB13	18x40	0	0
VB14	18x40	0	0

Características dos materiais	
fck (kgf/cm²)	Ecs (kgf/cm²)
300	241500

Dimensão máxima do agregado = 19 mm

Legenda das vigas e paredes	
	Viga



PROJETO: CENTRO TURISTICO	LOCAL: AVENIDA COCHINHO - CENTRO, VICTOR GRAEFF/RS
ASSUNTO: FORMA / CORTES	TIPO DE PROJETO: ESTRUTURAL
DATA: DEZEMBRO/2025	ESCALA: S/ESC
NÚMERO: EST 02 - REV 01	

PROP: PREF. MUN. DE VICTOR GRAEFF CNPJ: 87.613.485/0001-77 PROJETO: DIEGO LEONARDO MARQUETTI ENGENHEIRO CIVIL CREA/SC 154.371-4