




V1

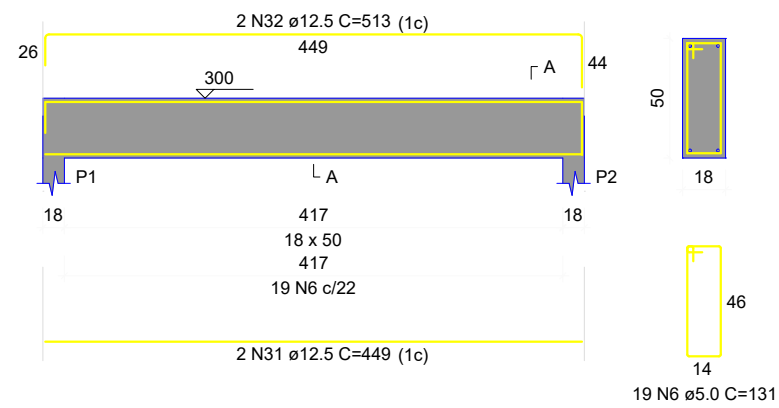


V2

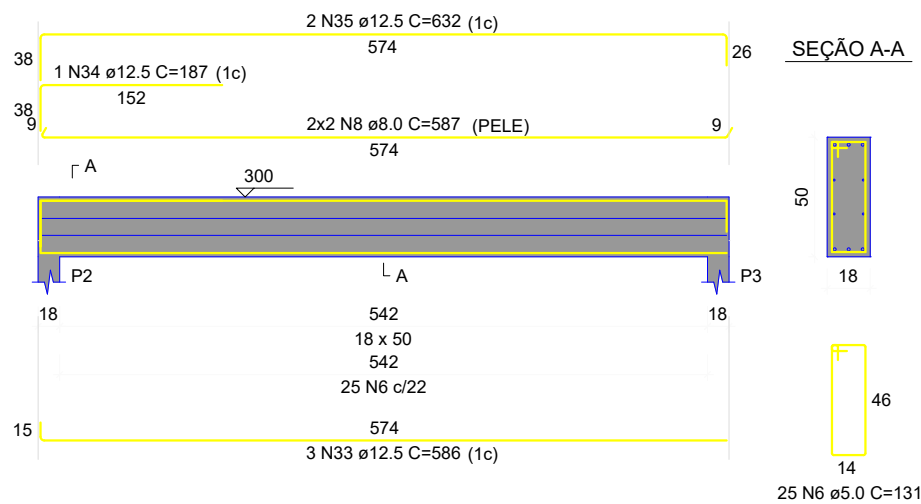


V3

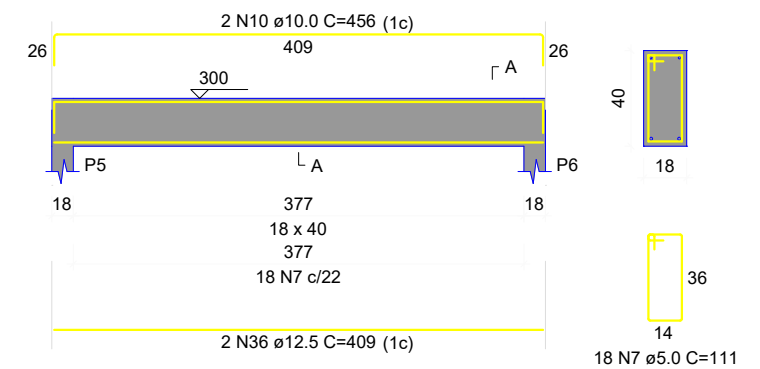


V4

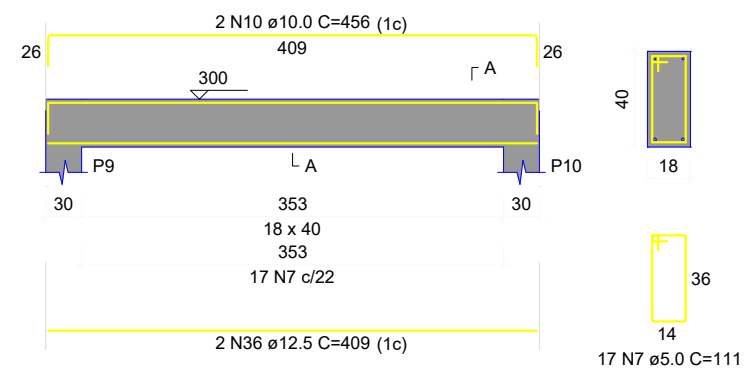


V5

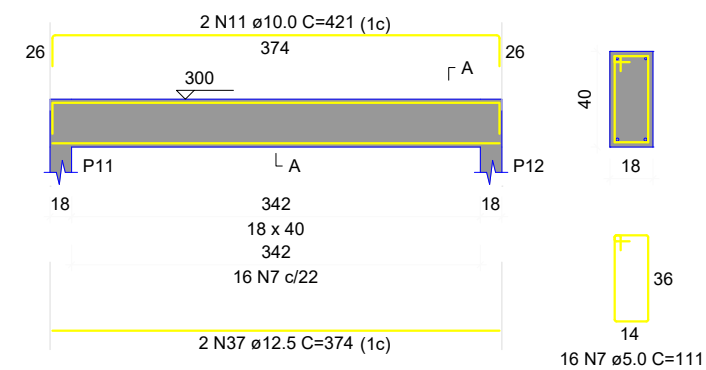


V6

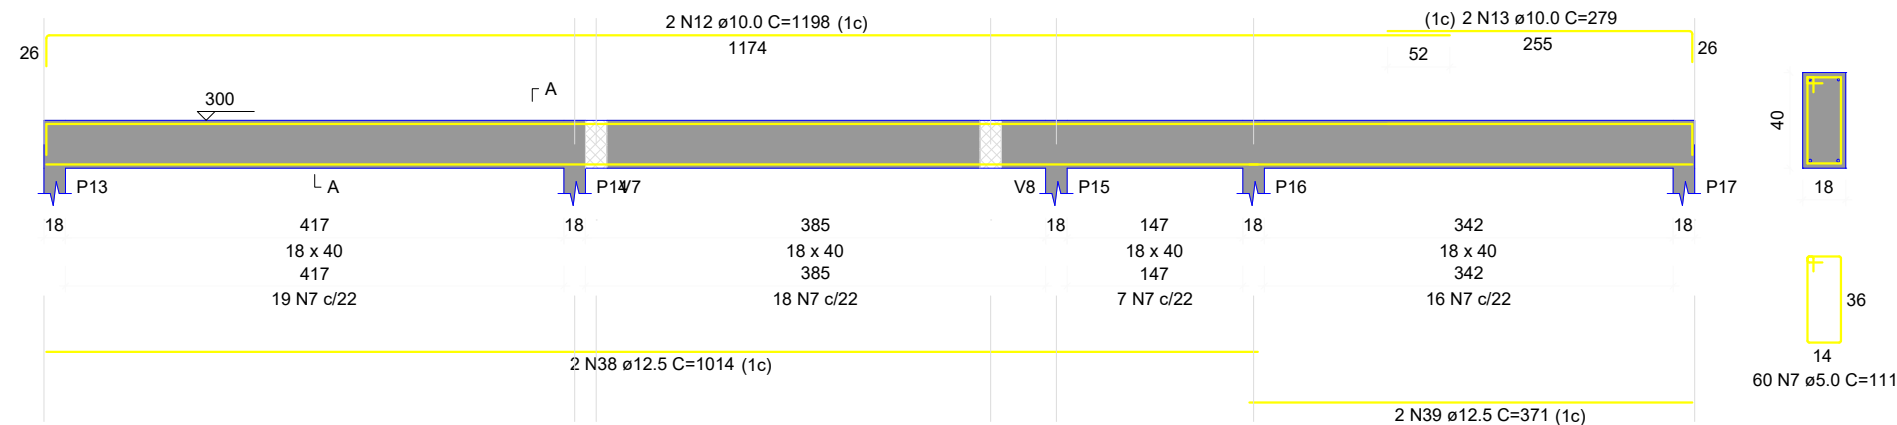

V7

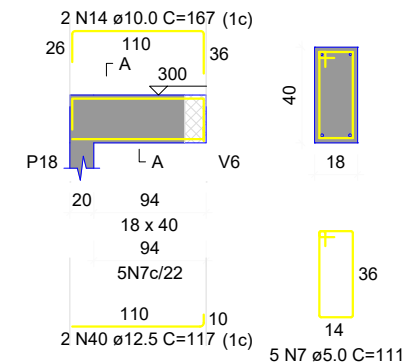

V8

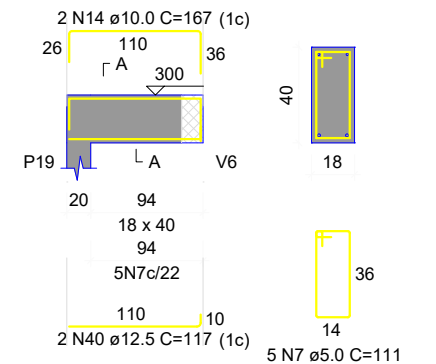

Aviso 06 - Viga com apoios sobrepostos. Ajustar detalhamento de acordo com a forma.

PROP: PREF. MUN. DE VICTOR GRAEFF
CNPJ: 87.613.485/0001-77

PROJETO: DIEGO LEONARDO MARQUETTI
ENGENHEIRO CIVIL CREA/SC 154.371-4



PROJETO: CENTRO TURISTICO	LOCAL: AVENIDA COCHINHO - CENTRO, VICTOR GRAEFF/RS
ASSUNTO: VIGAS COBERTURA	TIPO DE PROJETO: ESTRUTURAL
DATA: DEZEMBRO/2025	NÚMERO: EST 06 - REV 01
ESCALA: S/ESC	